
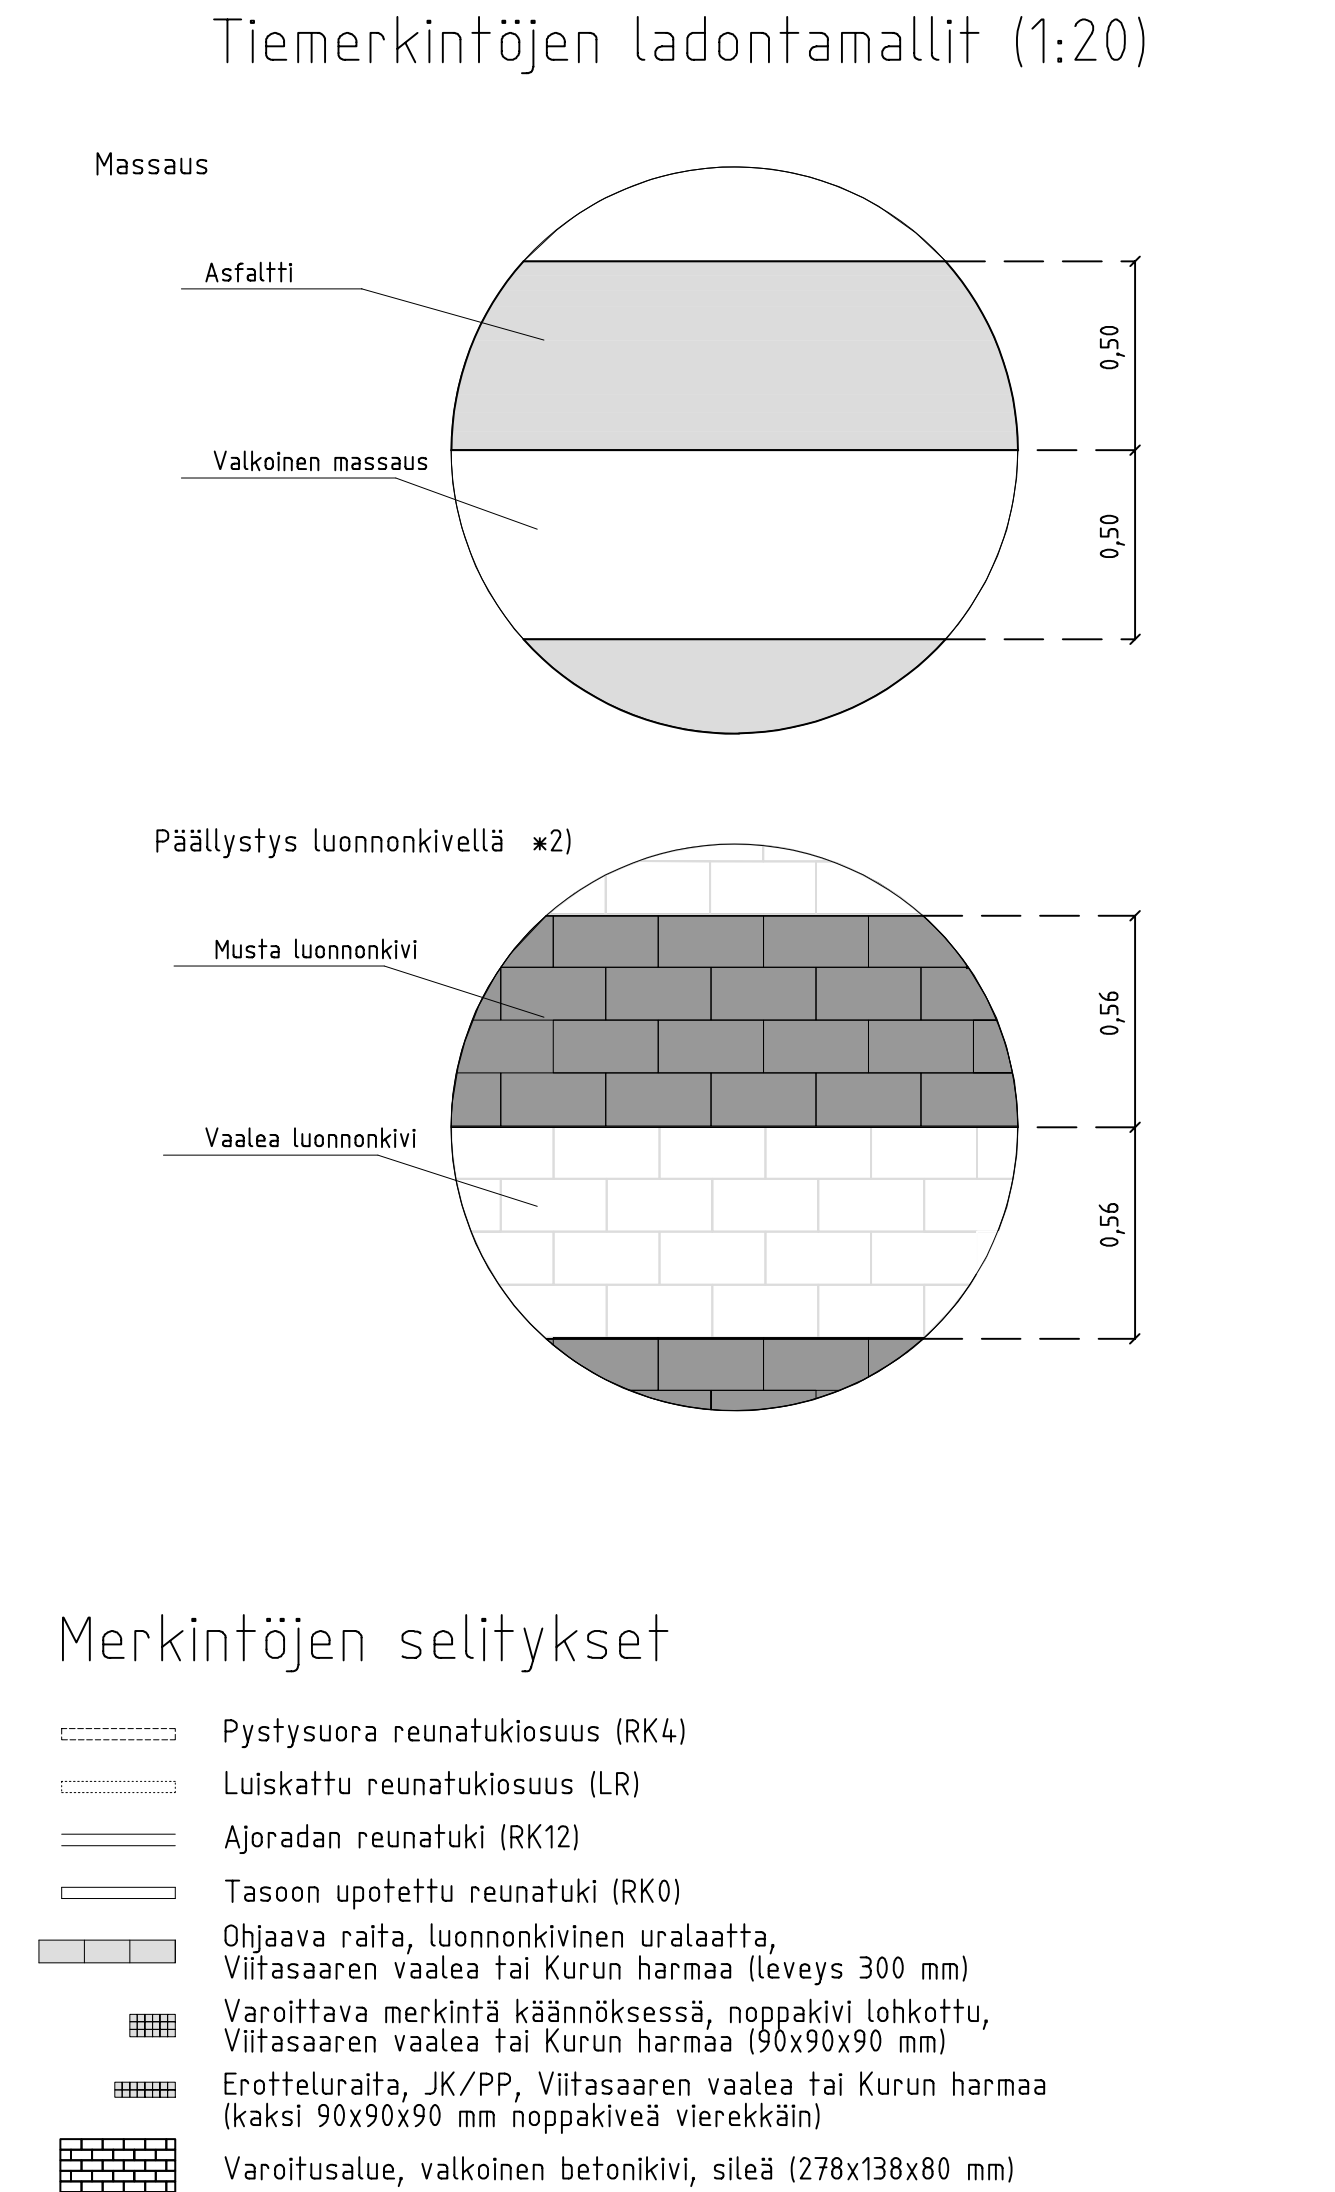
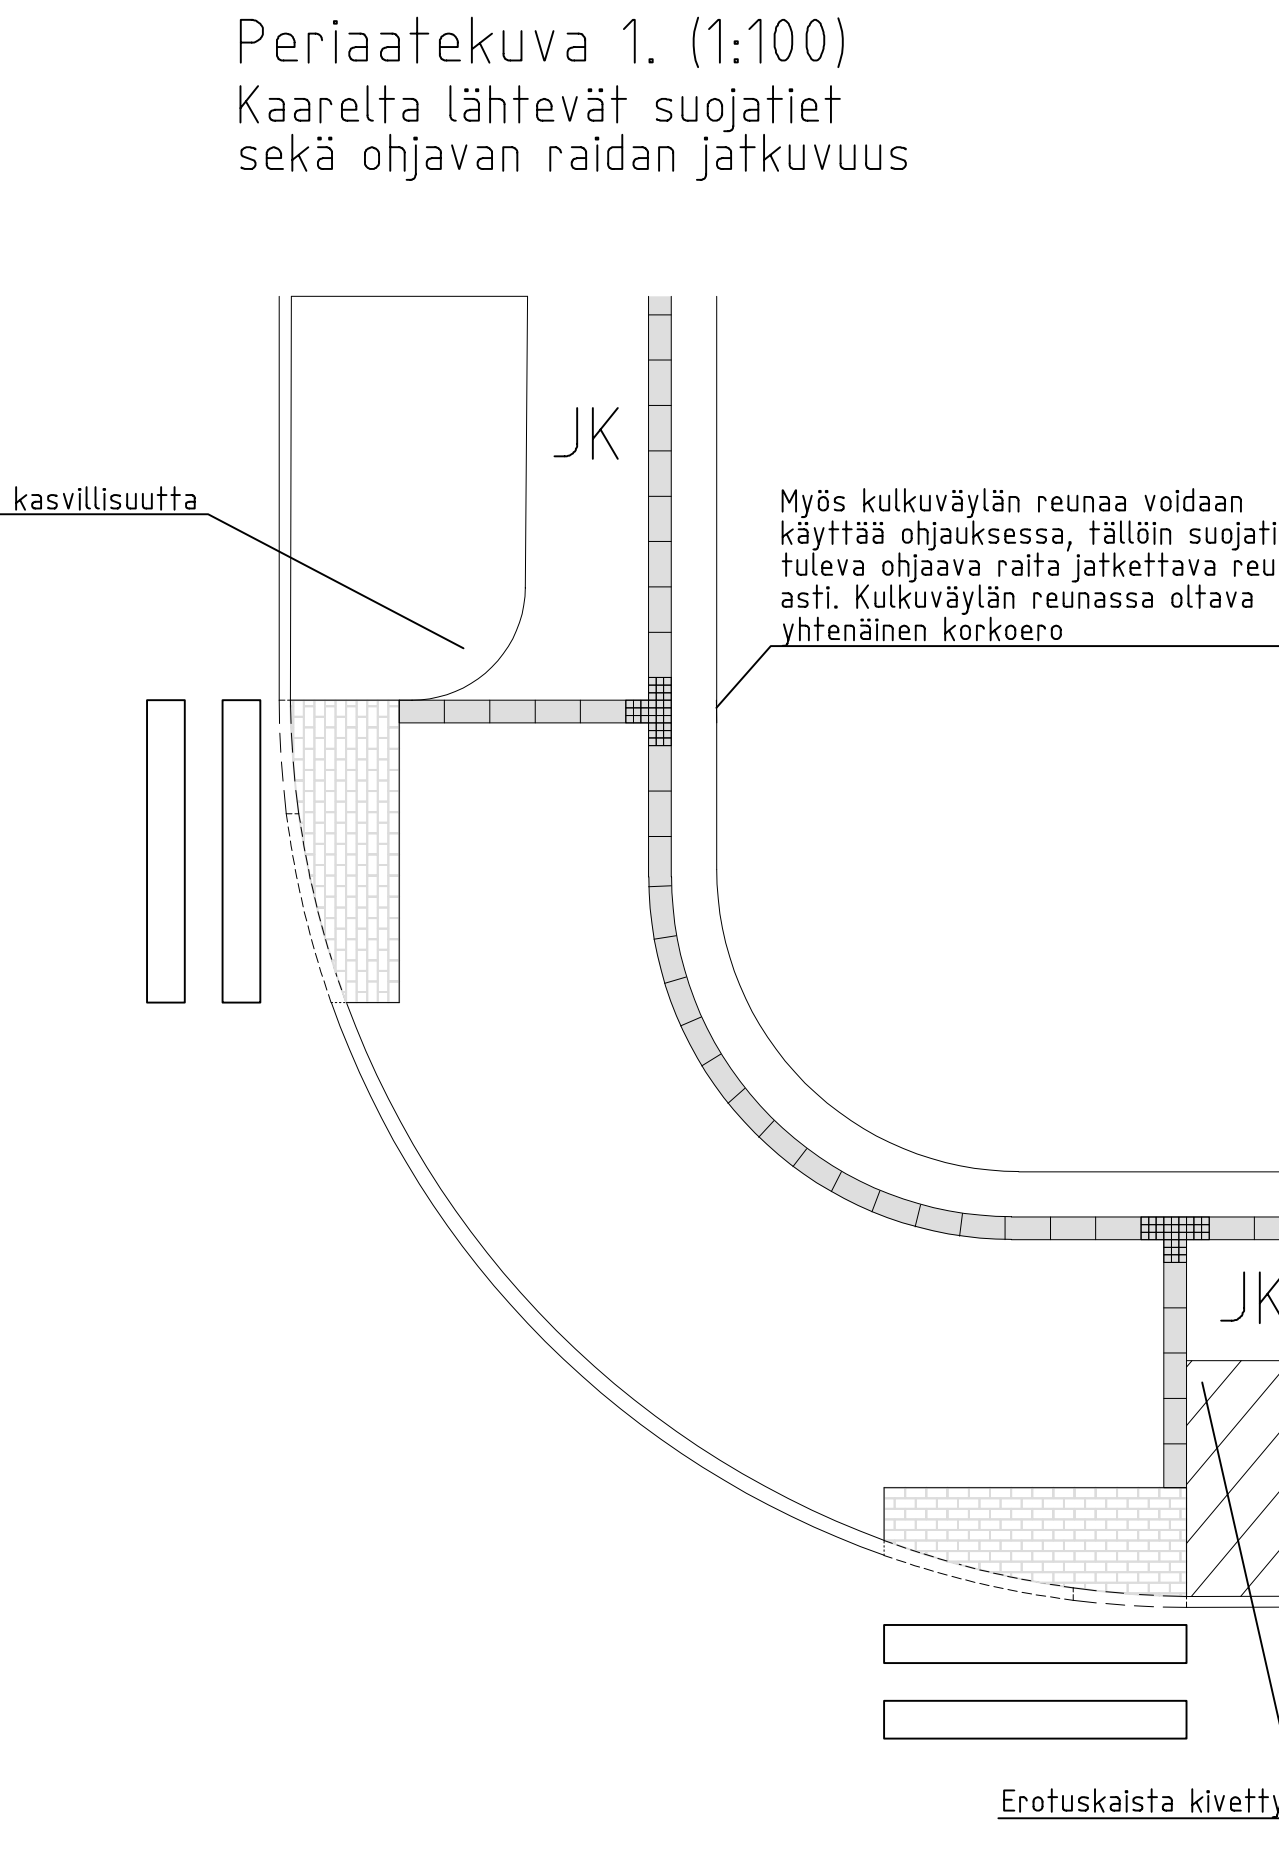
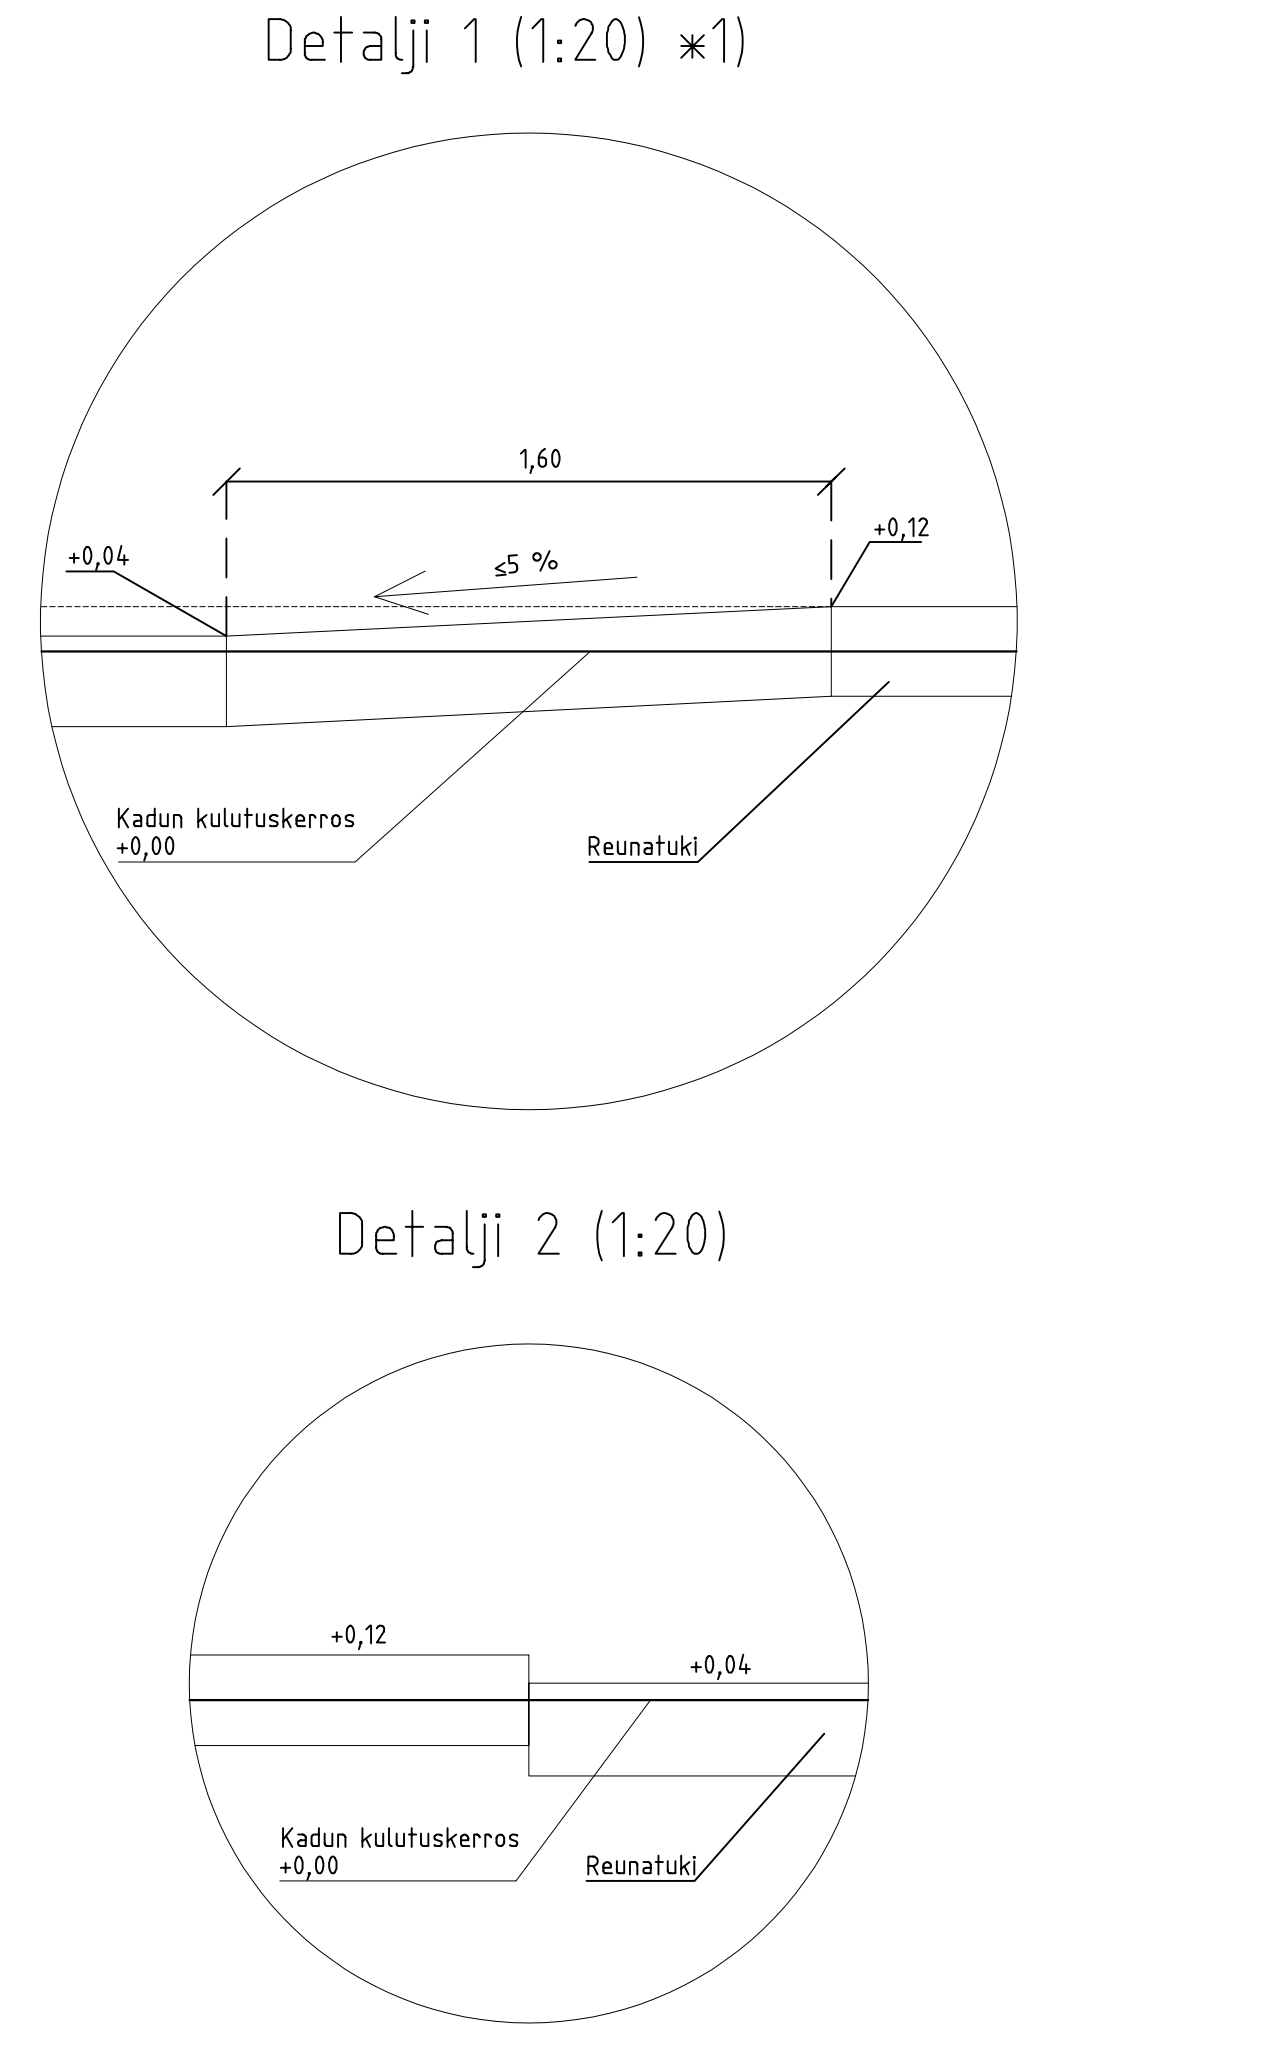
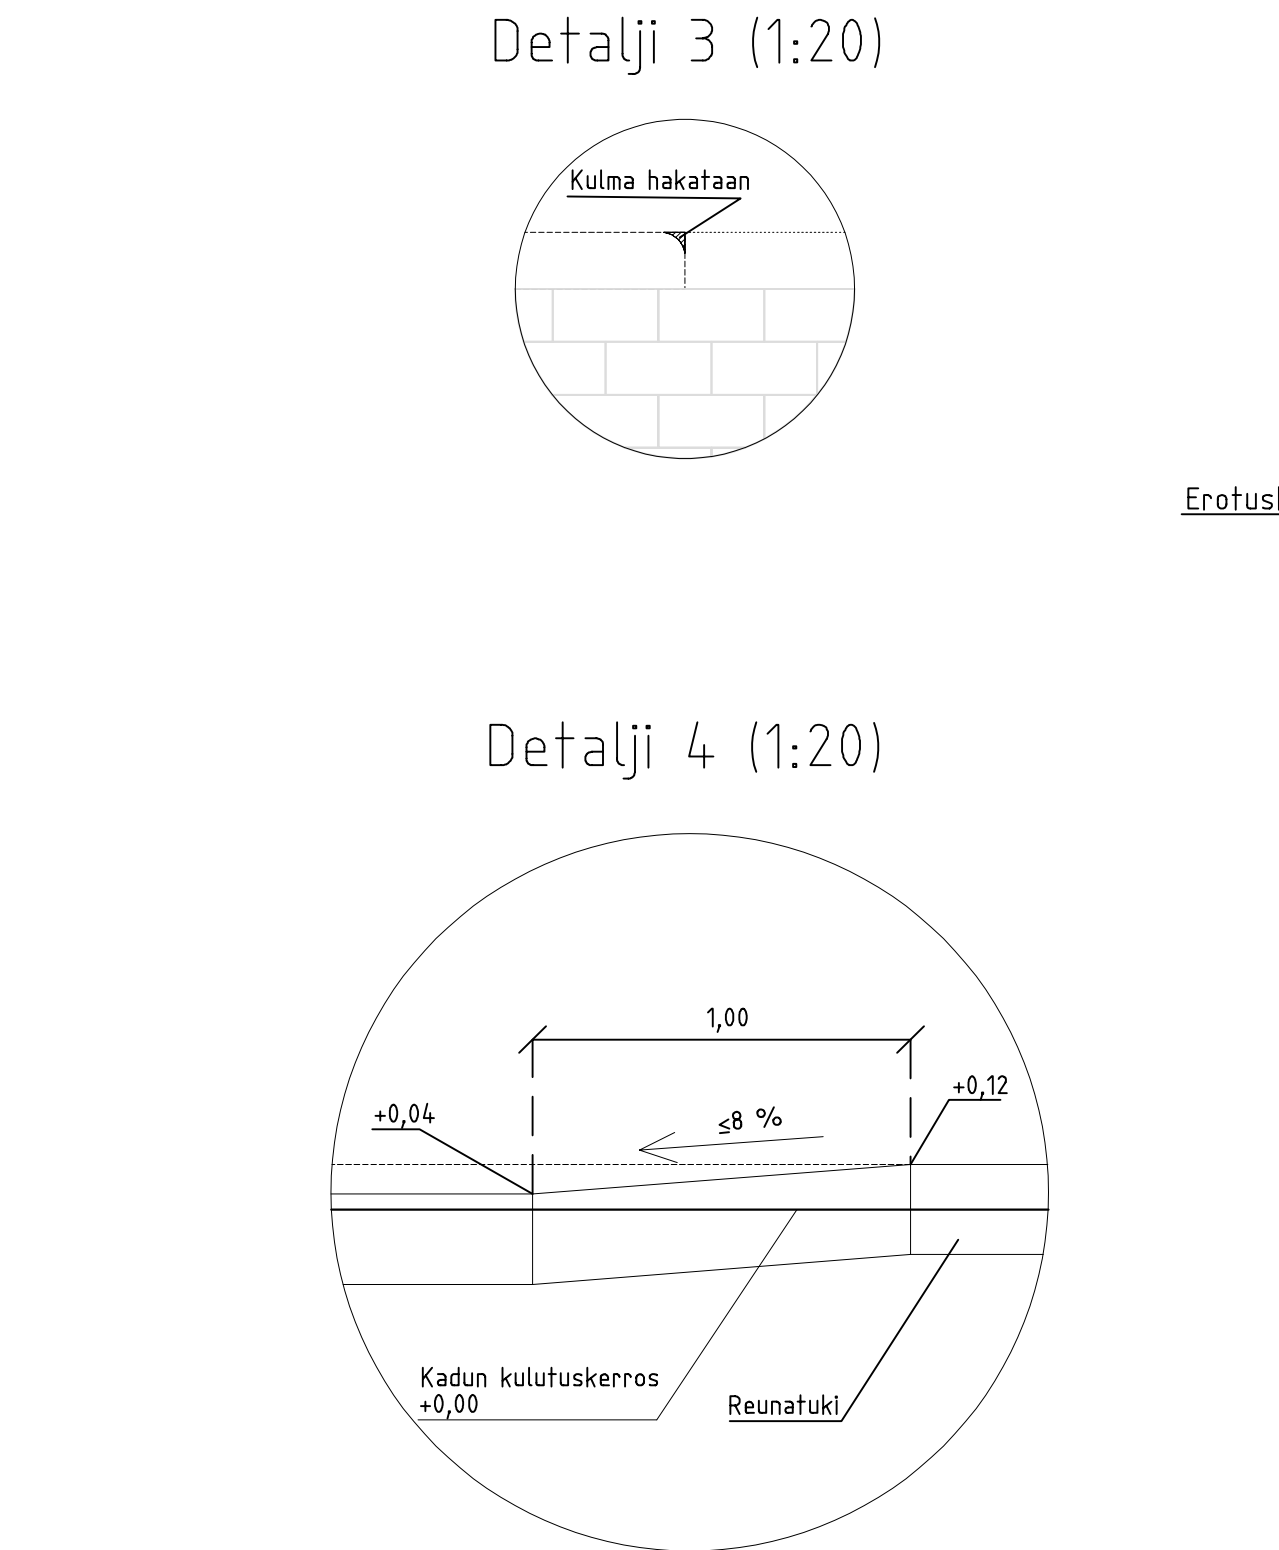
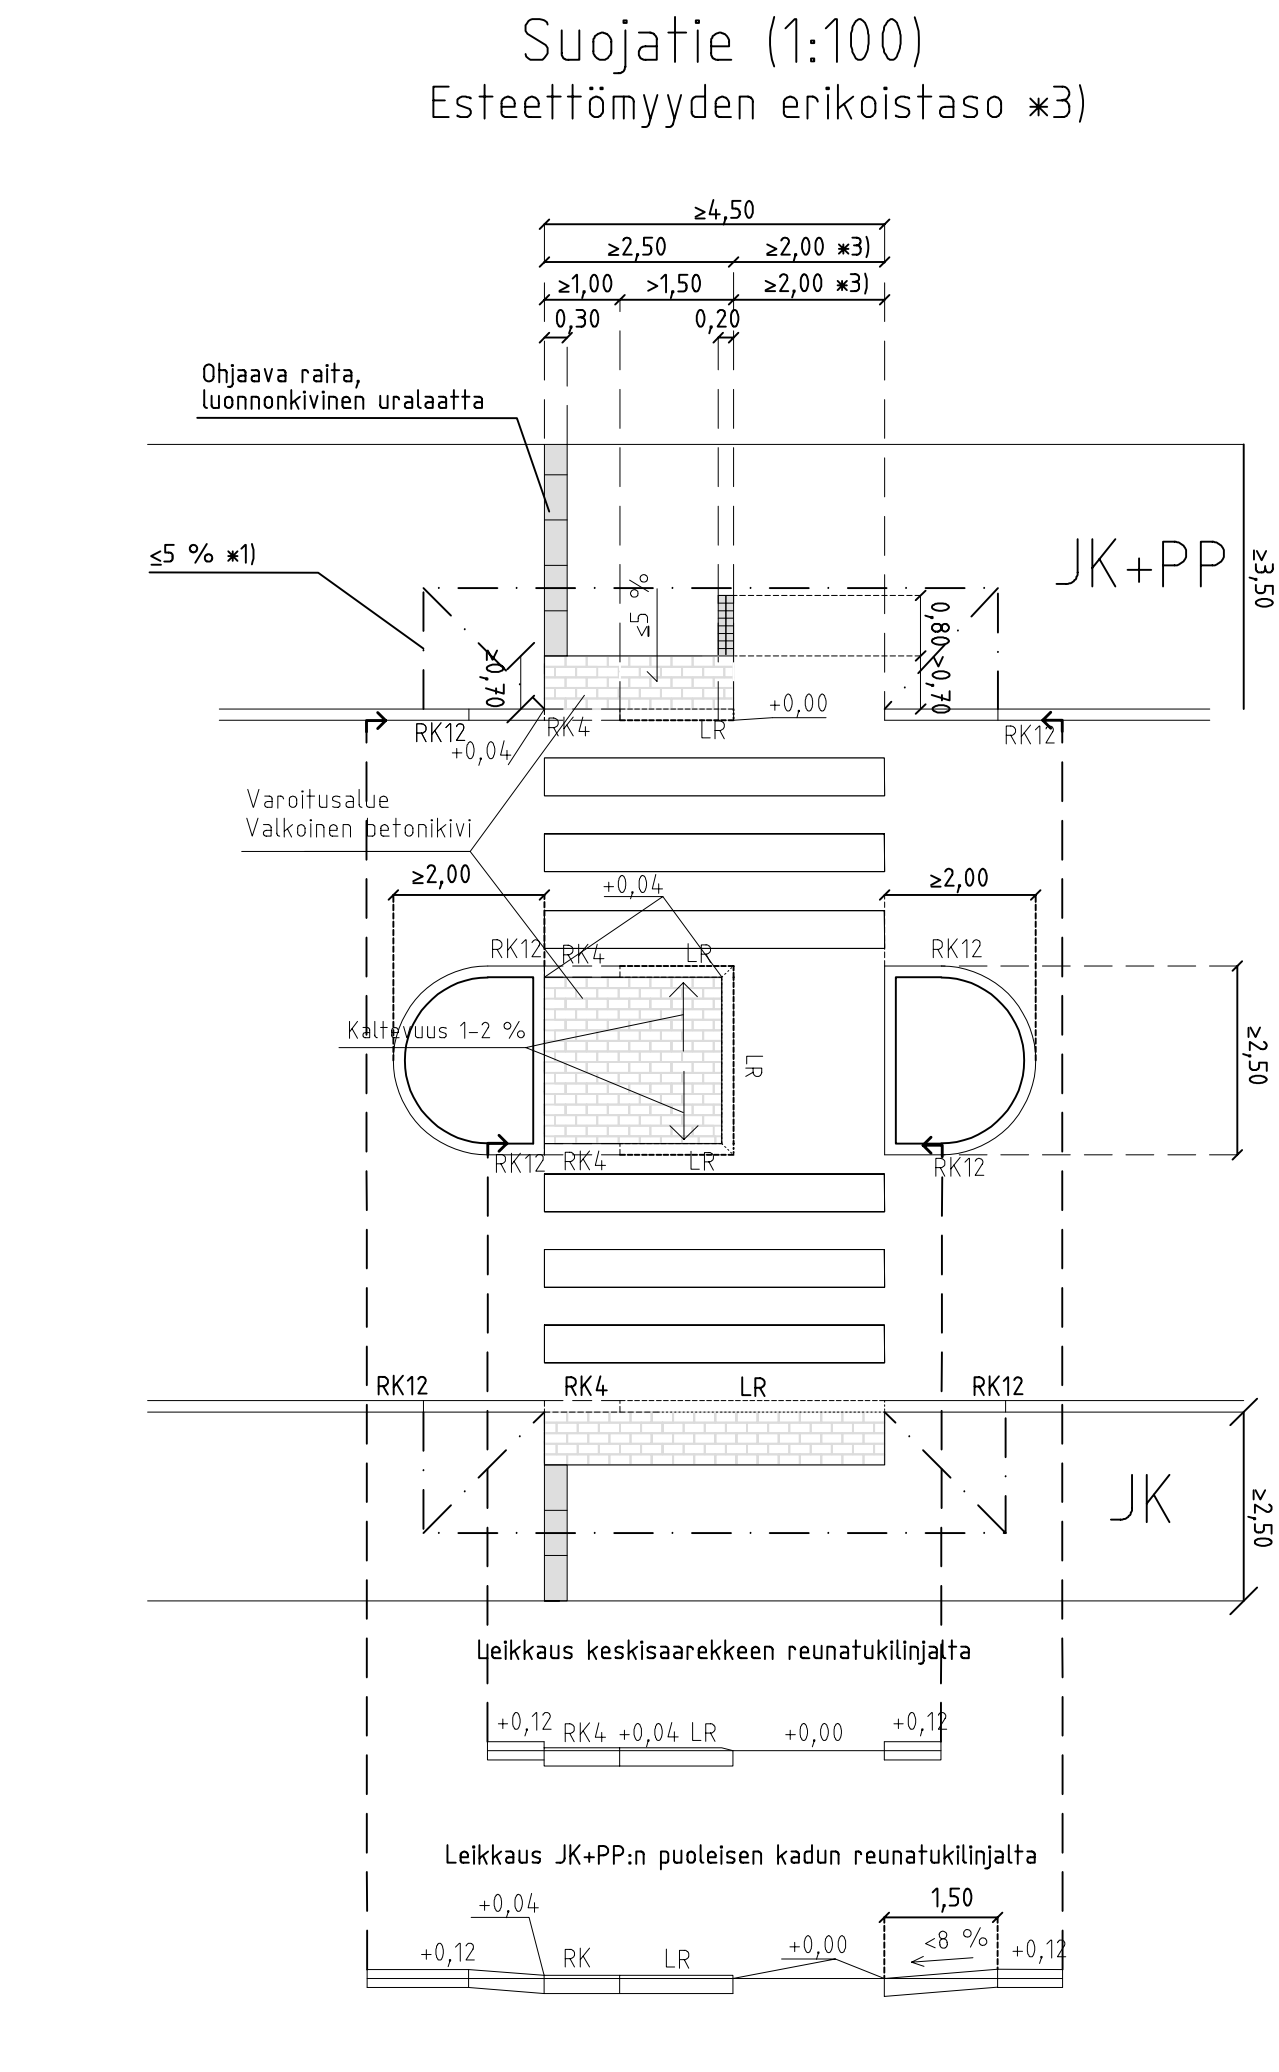
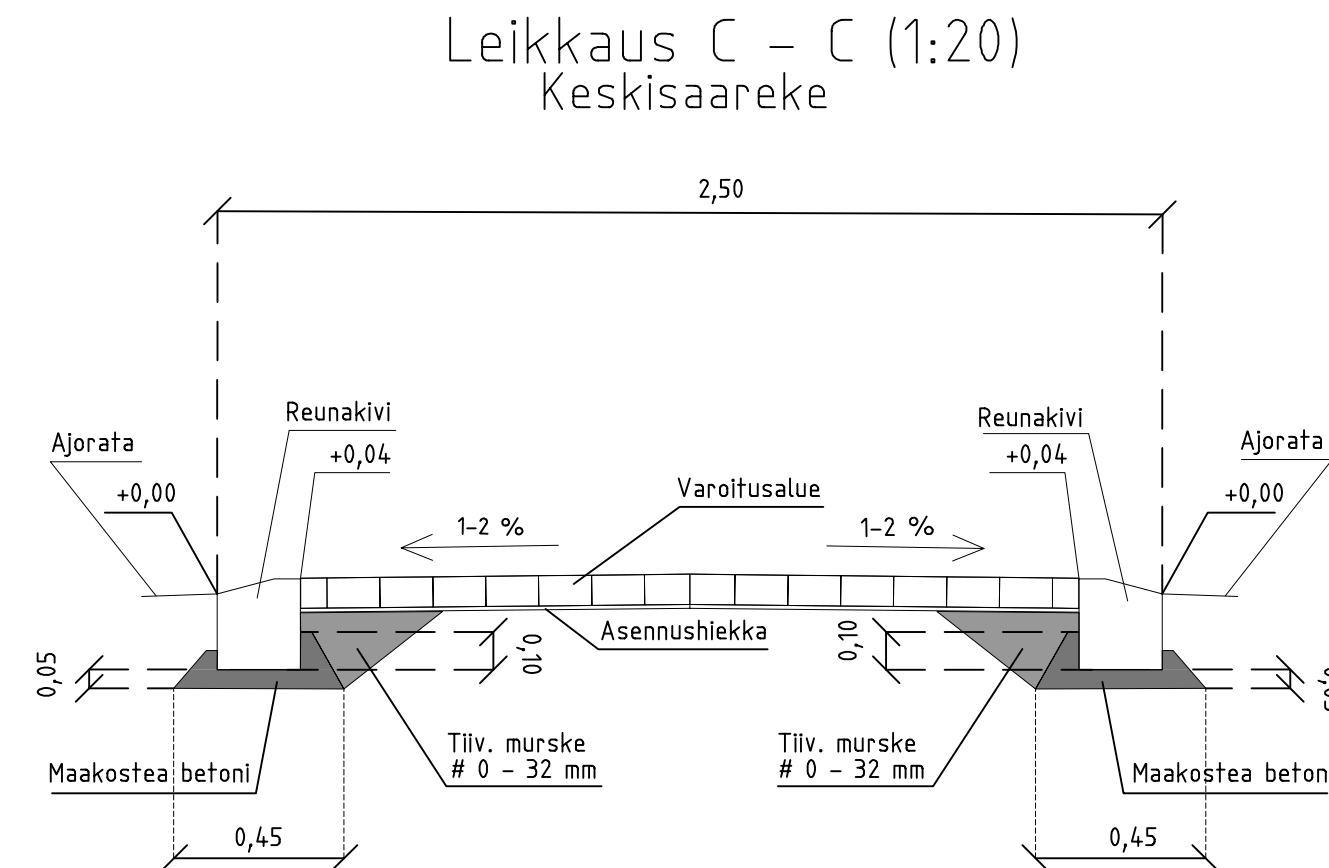
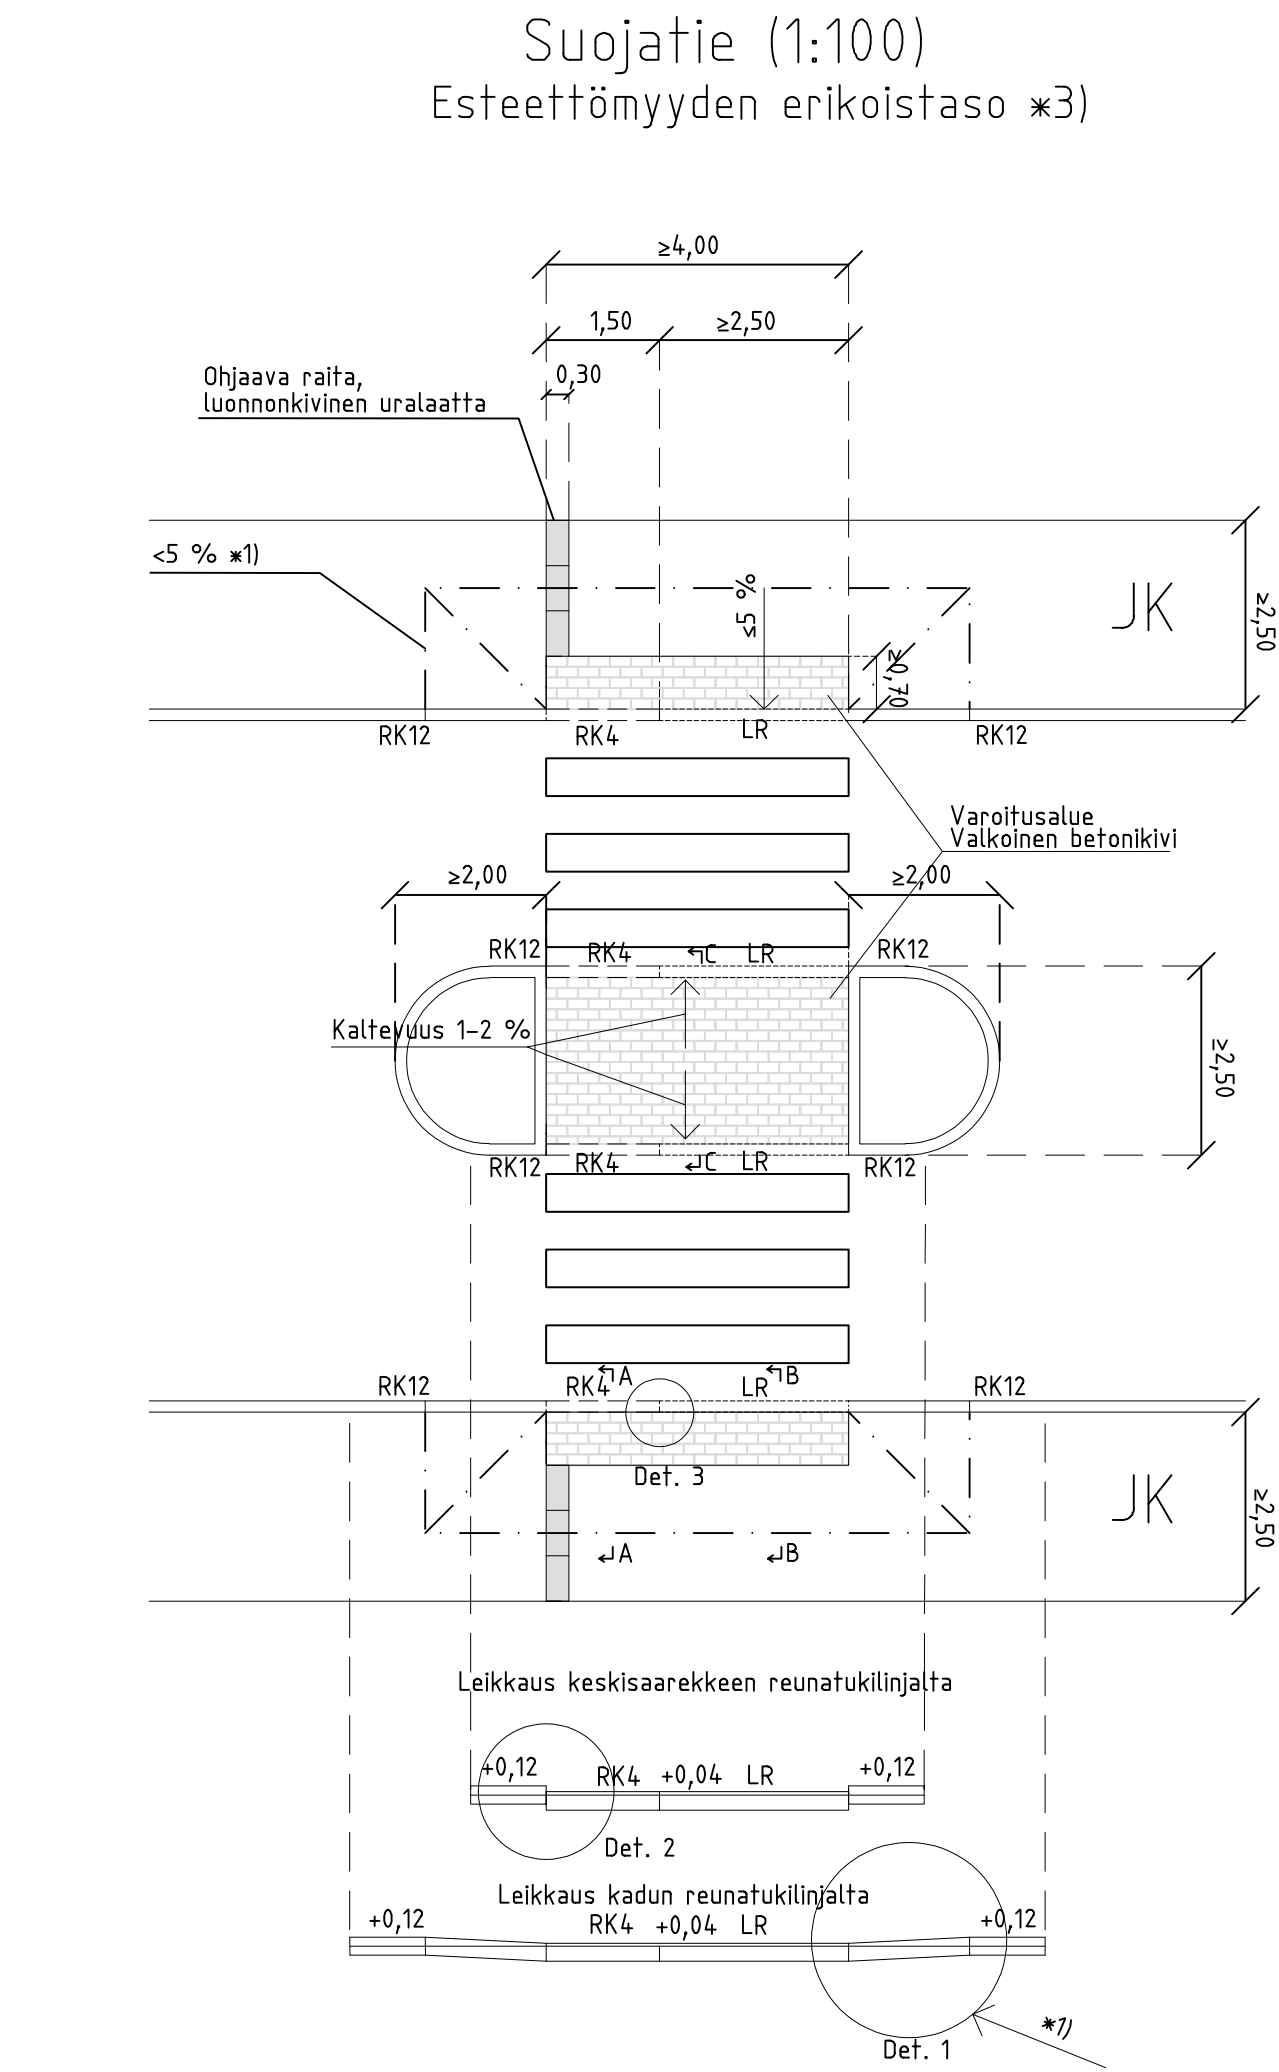
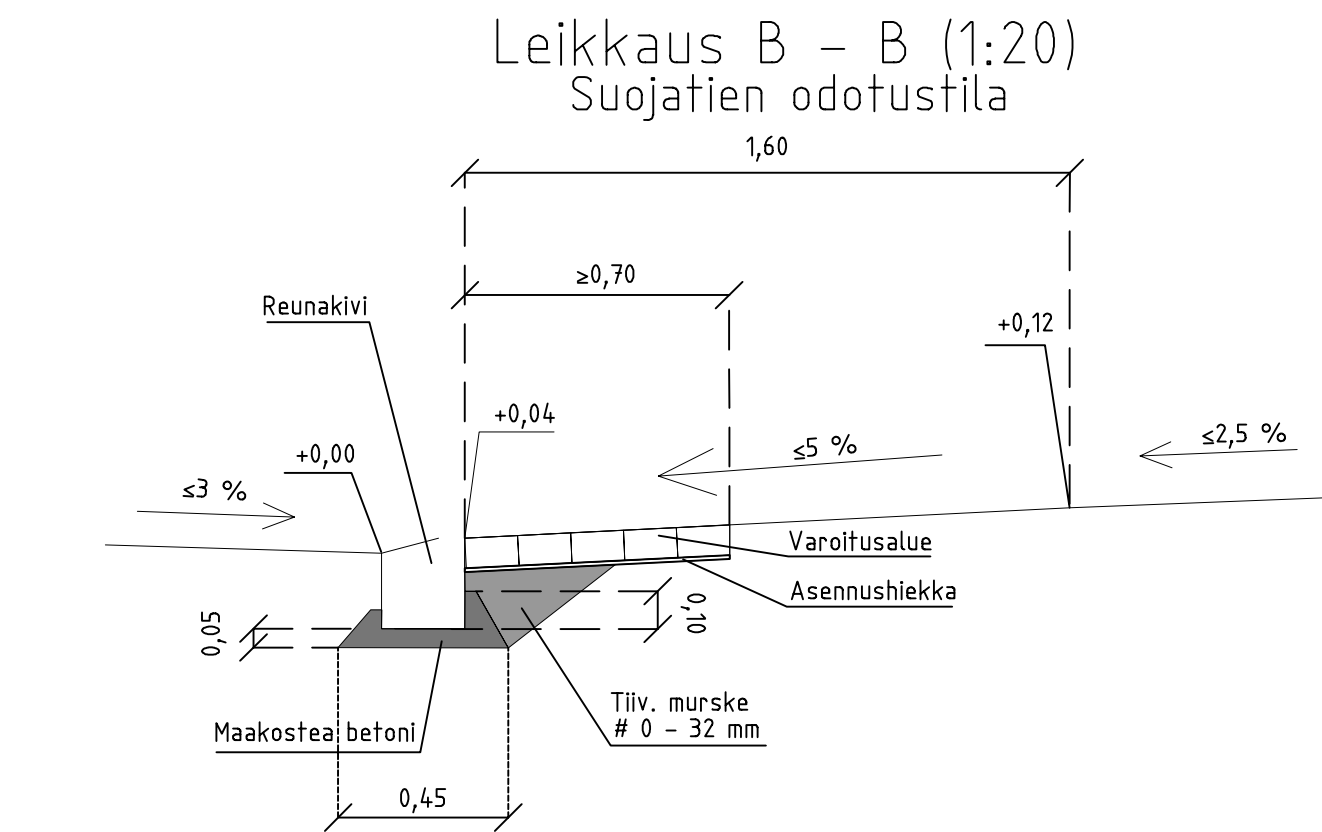
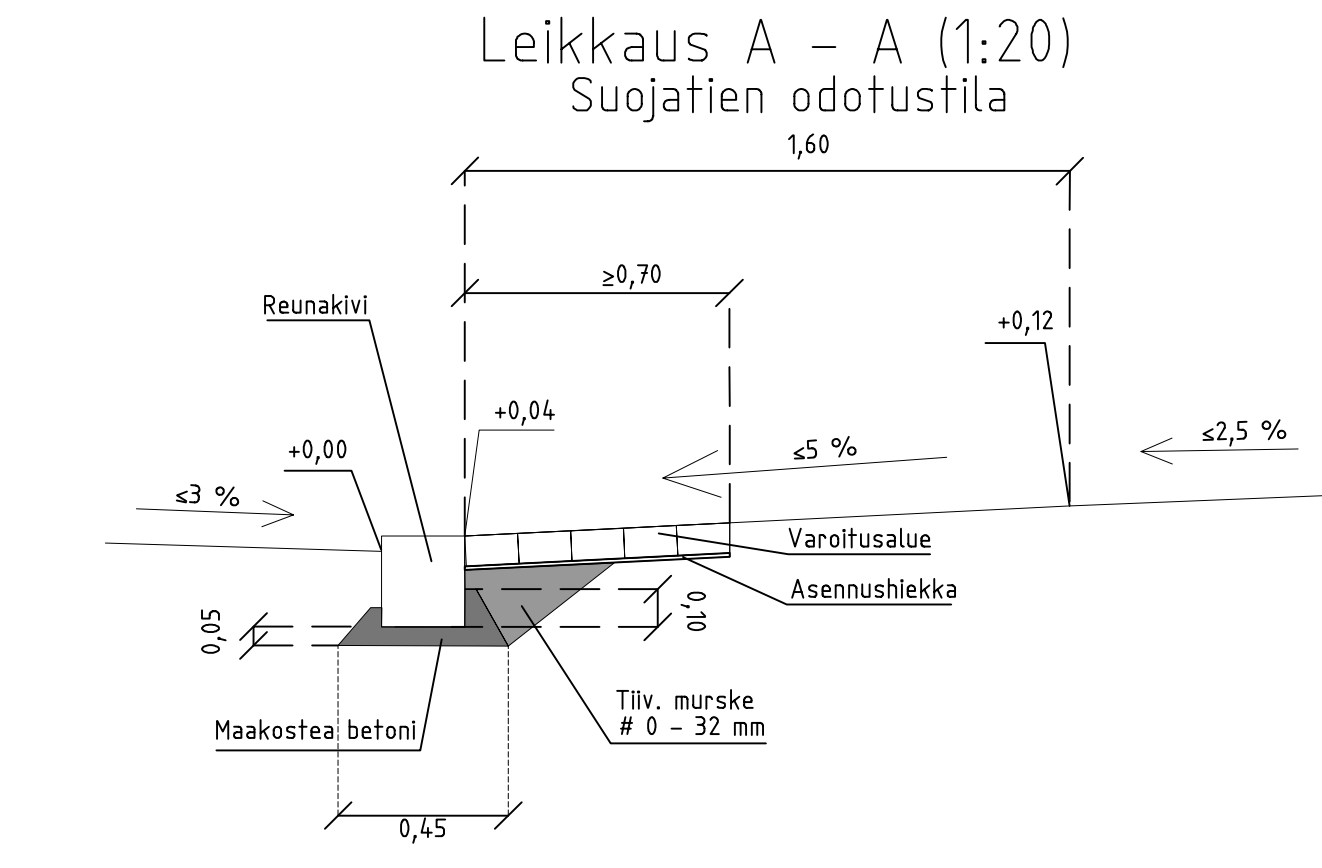


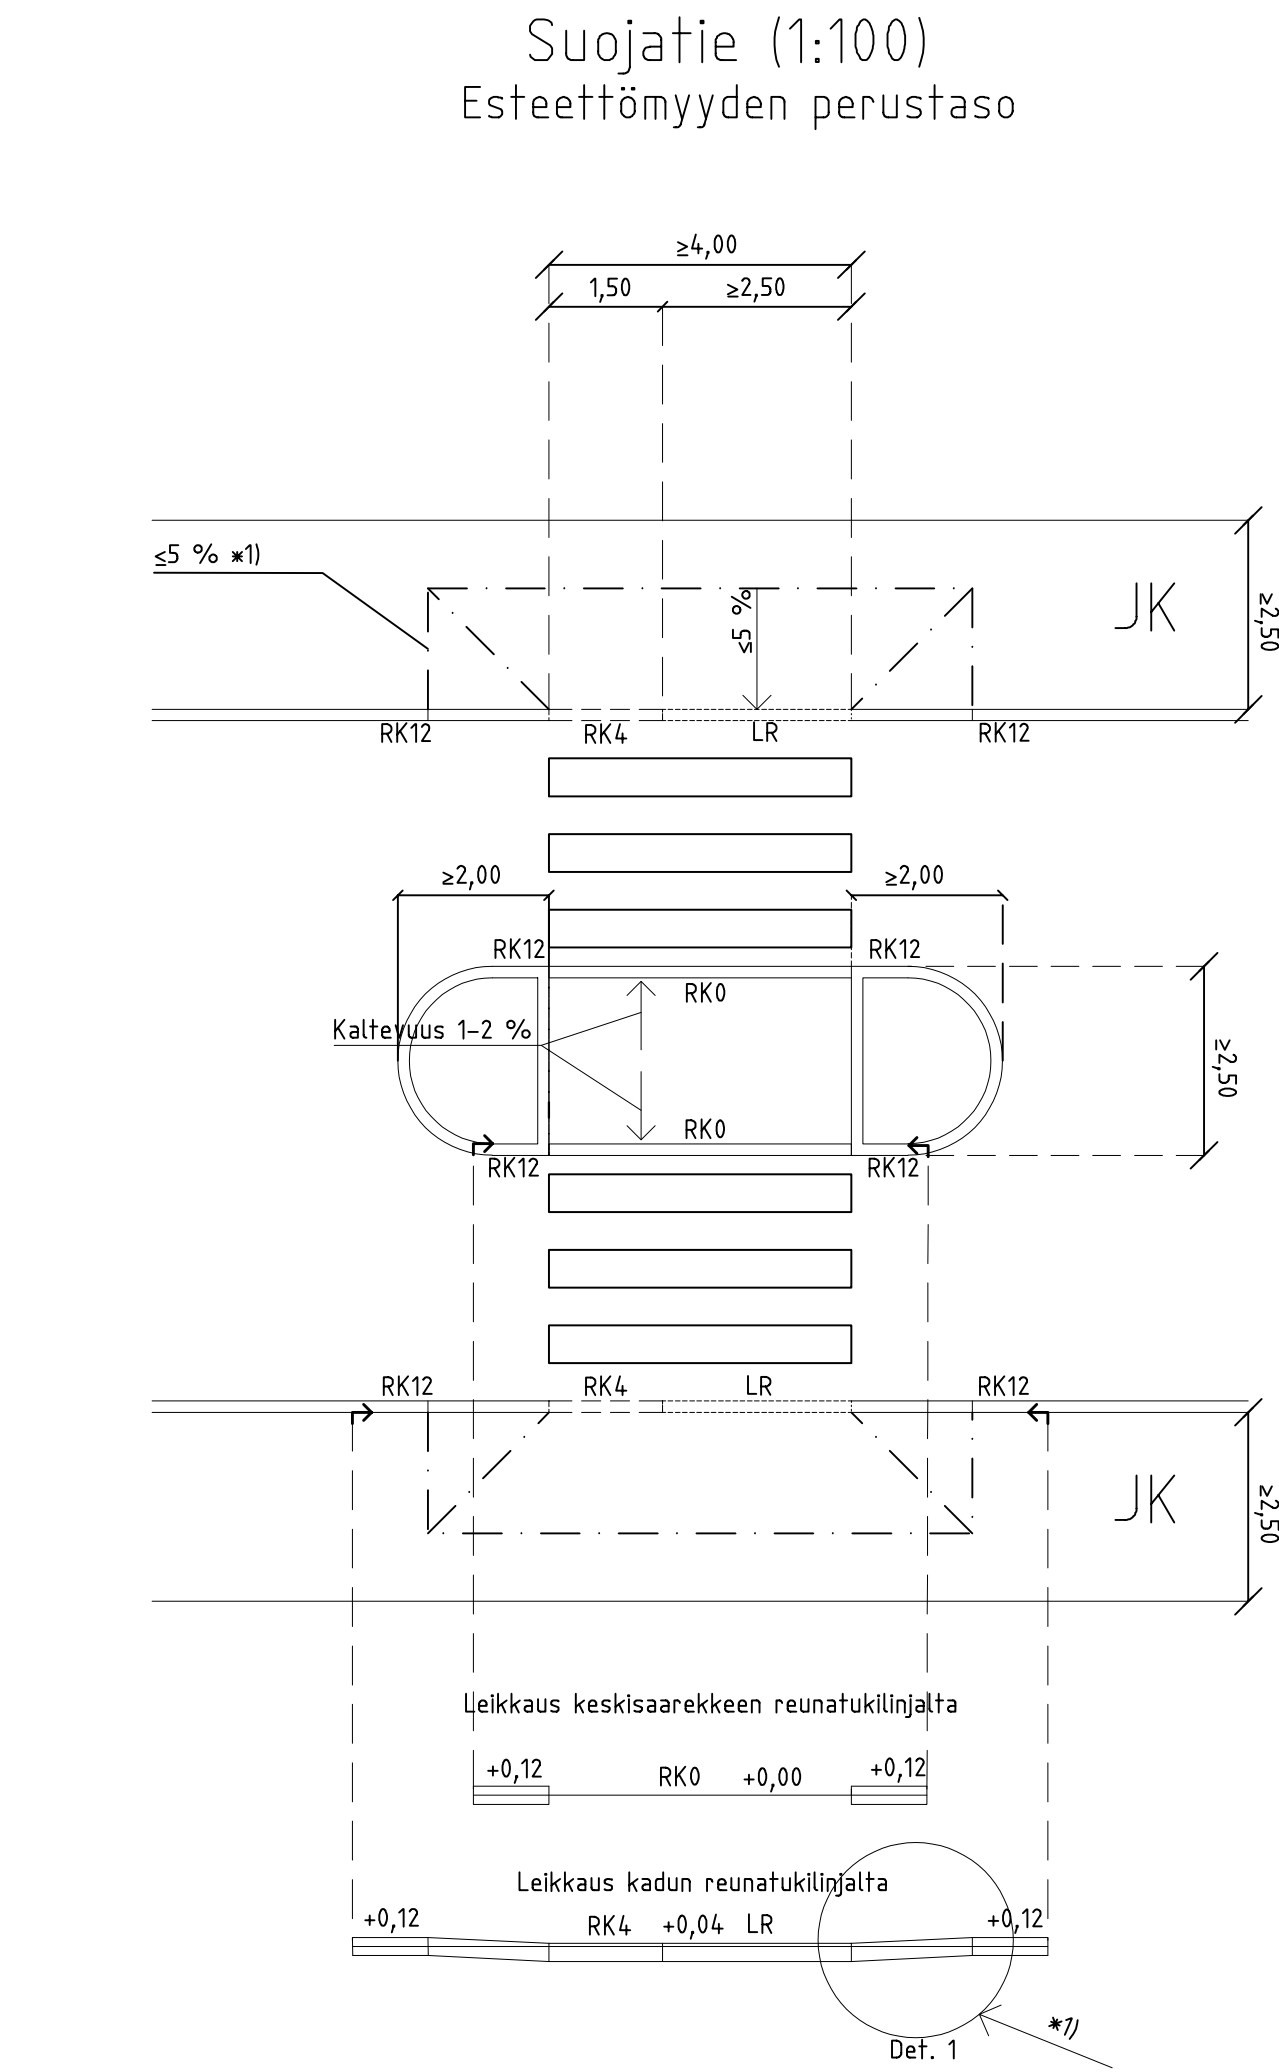

- Merkintöjen selitykset
- Pystysuora reunatukiosuus (RK4)
 - Luisakattu reunatukiosuus (LR)
 - Ajoradan reunatuki (RK12)
 - Tasoon upotettu reunatuki (RK0)
 - Ohjaava raita, luonnonkivinen uralaatta, Viitasaaren vaalea tai Kurun harmaa (leveys 300 mm)
 - Varoitettava merkintä käännöksessä, noppakivi lohkottu, Viitasaaren vaalea tai Kurun harmaa (90x90x90 mm)
 - Erotteluraita, JK/PP, Viitasaaren vaalea tai Kurun harmaa (kaksi 90x90x90 mm noppakiveä vierekkäin)
 - Varoitusalue, valkoinen betonikivi, sileä (278x138x80 mm)
- Ohjaava raita ja pystysuora reunatukiosuus pyritään sijoittamaan liikennevalojen painonapin kohdalle.
- Ohjaavan raidan materiaalina käytetään ohjaavaa laattaa, luonnonkivi, leveys 300 mm. Käännöskohdat noppakivillä
- Luisakattu reunatukiosuus aina liittymän puolelle
- Alle 4 metriä leveissä suojateissa reunatuki toteutetaan kokonaan luisakattuna.
- Suojatien kohdalla luisakatun reunatuen asennustoleranssi ajoradan pinnasta on -10 mm
- Luisakattu reunatukiosuus voidaan tehdä myös kallistettulla reunakivellä
- Ajoradalla käytetään luonnonkiveä ja varoitusalueella betonikiveä
- Saareke toteutetaan, mikäli se on liikennemäärän ja nopeusrajoituksen osalta tarpeen ja sille on riittävästi tilaa. Muut reunakiviosuudet ja tiemerkinnät toteutetaan aina tyyppipiirustuksen mukaisesti

- *1) Kaltevuus tehdään Def. 4:n mukaan, jos ajoradan ja jalankulkuväylän välissä on erotuskaista.
*2) Musta ja vaalea graniittikivi (esim. 135x275x100 mm, sivut sahattu, yläpinta sahattu ja poltettu)
*3) Ohjauksen jatkuvuuden niin edellyttäessä ohjaava raita voidaan toteuttaa myös saarekkeeseen.

Päivitetty tyyppipiirustuksen yksityiskohtia, mm. ohjaavia raitoja		28.2.2025	Hyv.	Markus Holm
Päivitetty suunnitelman yksityiskohtia reunatukien osalta		21.10.2022	Hyv.	Markus Holm
Korvaa piirustuksen nro 56703				
 VANTAAN KAUPUNKI KADUT JA PUISTOT		30.4.2021	Hyv.	Markus Holm
		30.4.2021	Tark.	Joonas Stenroth
		Suunn.		
100 VANTAA		Mittakaava 1:20 1:100		Koord.järj. ETRS-GK25 Korkeusjärj. N2000
SUOJATIE JALKAKÄYTÄVÄLTÄ JALKAKÄYTÄVÄLLE JALKAKÄYTÄVÄLTÄ JALANKULUN- JA PYÖRÄILYN VÄYLÄLLE		Liitt.pir.nro		
TYYPPIPIRUSTUS				
200	TYYPPIPIRUSTUKSET	Hyv.		
			Piir. n:o	58854-910
GEOTEK- NIIKKA		Tark. XXX	WSP Finland Oy	30.4.2021 Tark. Jari Laaksonen 30.4.2021 Suunn. Sanna Vartiainen