58854-916A

58854-916B

58854-916C

ASEMAPIIRROS 1:100

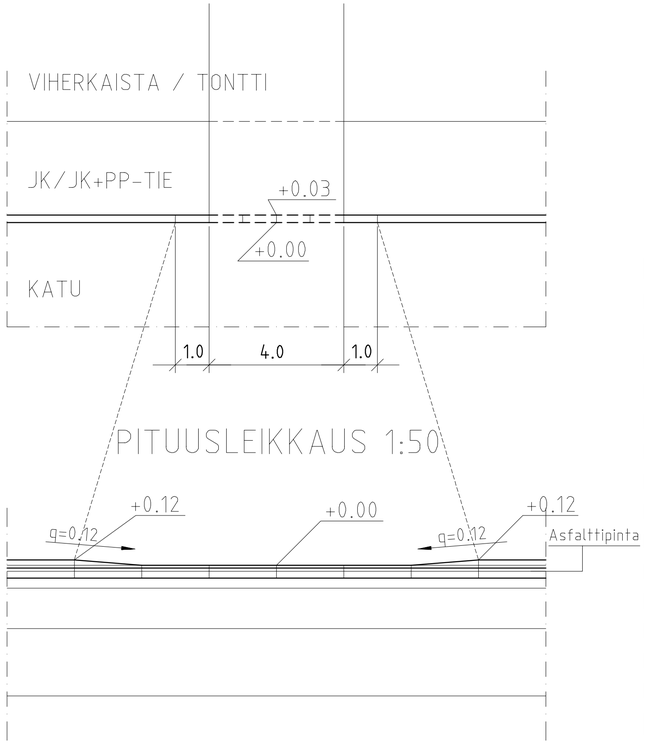

PITUUSLEIKKAUS 1:50

POIKKILEIKKAUS 1:20

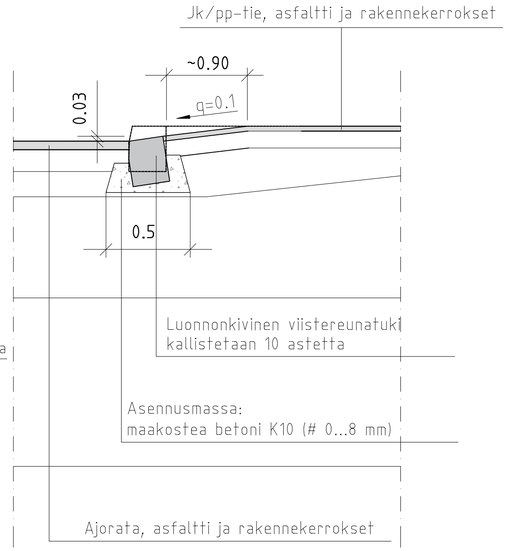

POIKKILEIKKAUS 1:20
Vaihtoehtoinen, kun jk/pp-tien kaltevuus negatiivinen.

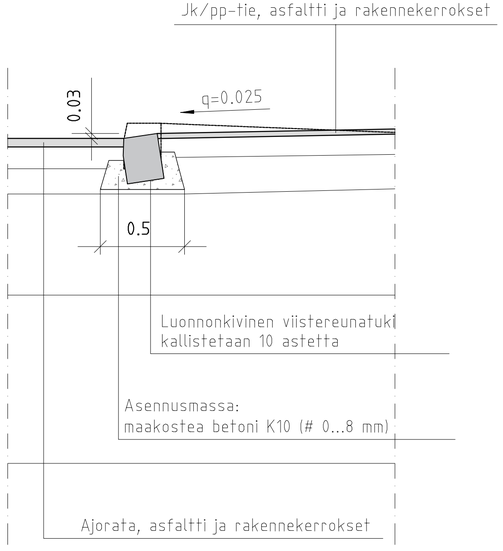

Muutettu tonttiliittymän reunatuen näkymää	21.10.2022	Hyv. Markus Holm

Korvaa piirustuksen nro 47929

VANTAAN KAUPUNKI
KADUT JA PUISTOT

	30.4.2021	Hyv. Markus Holm
	30.4.2021	Tark. Joonas Stenroth
		Suunn.

100 VANTAA

REUNAKIVEN MADALLUS UUDEN TONTTILIITTYMÄN KOHDALLA
TYYPPIPIIRUSTUS

ASEMAPIIRUSTUS
DETALJIT

Mittakaava 1:100 1:50 1:20

Koord.järj. ETRS-GK25

Korkeusjärj. N2000

Liitt.piir.nro

200	TYYPPIPIIRUSTUKSET	Hyv.
201	KADUT	

Piir. n:o 58854-916

GEOTEK-NIIKKA

Tark.

WSP Finland Oy

30.4.2021	Tark.	Jari Laaksonen
30.4.2021	Suunn.	Sanna Vartiainen