




Siirtymärakenne vesihuollon paalulaatta/pilaristabilointi

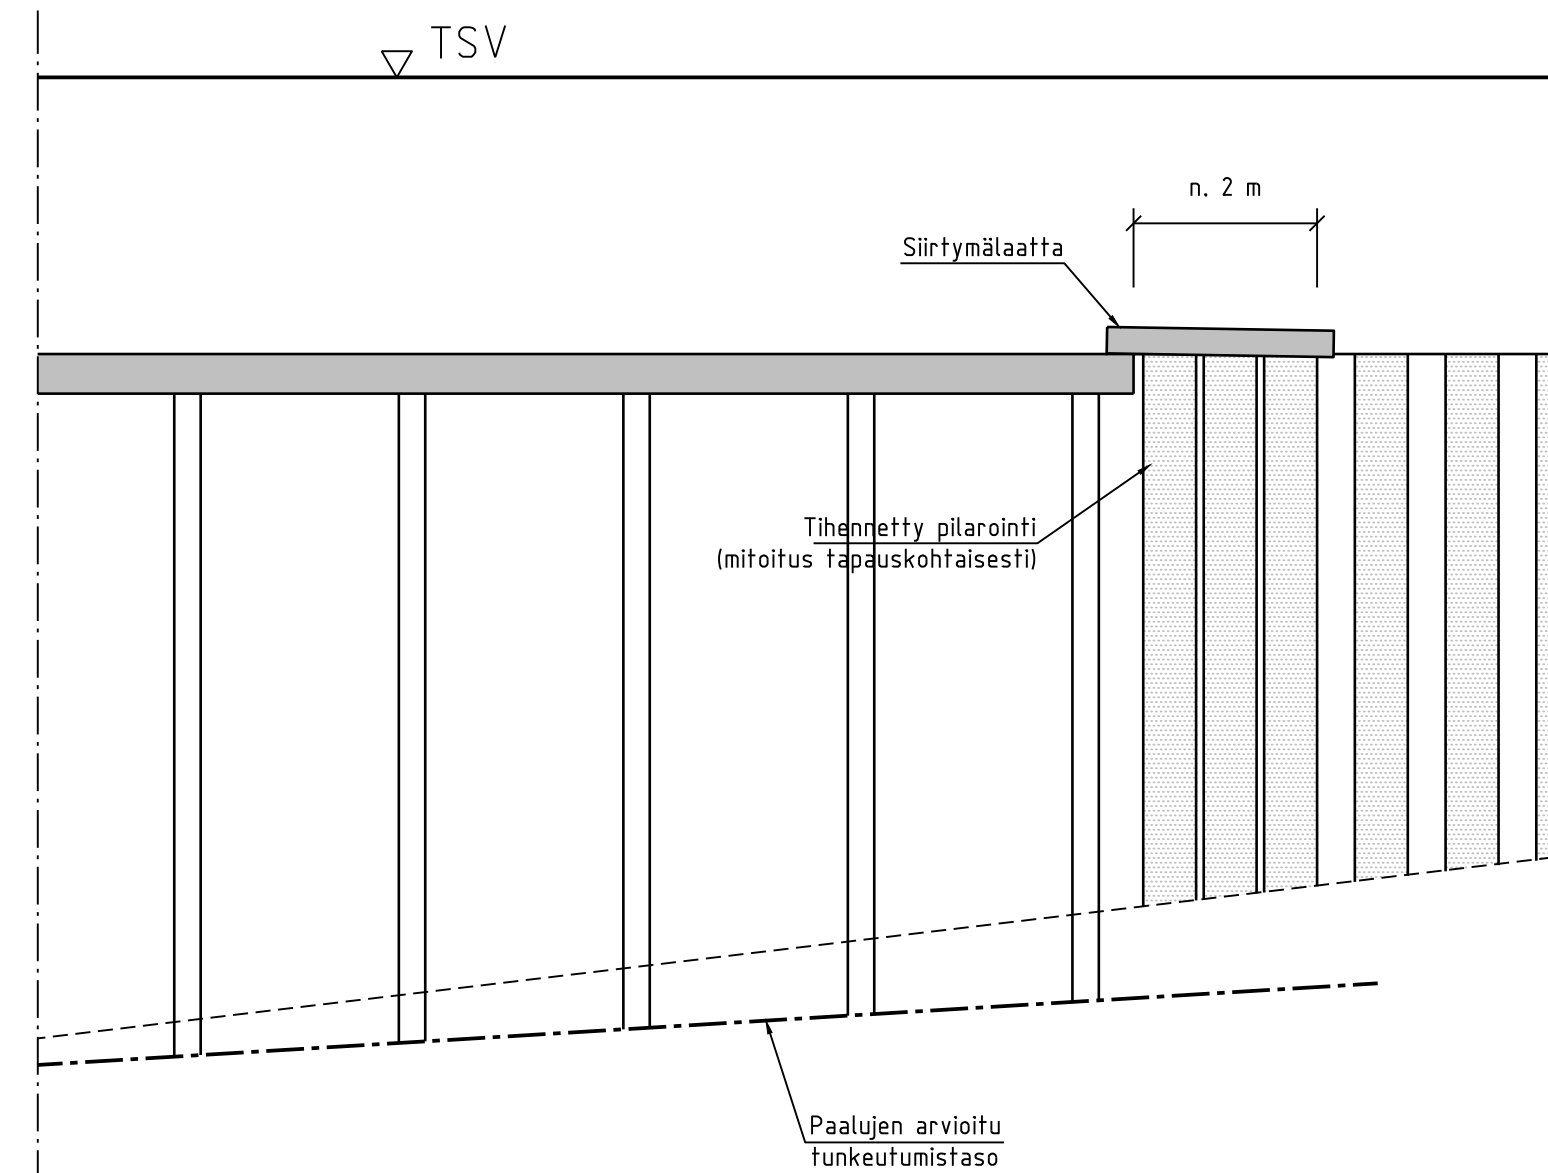


Siirtymärakenne paalulaatta/massanvaihto

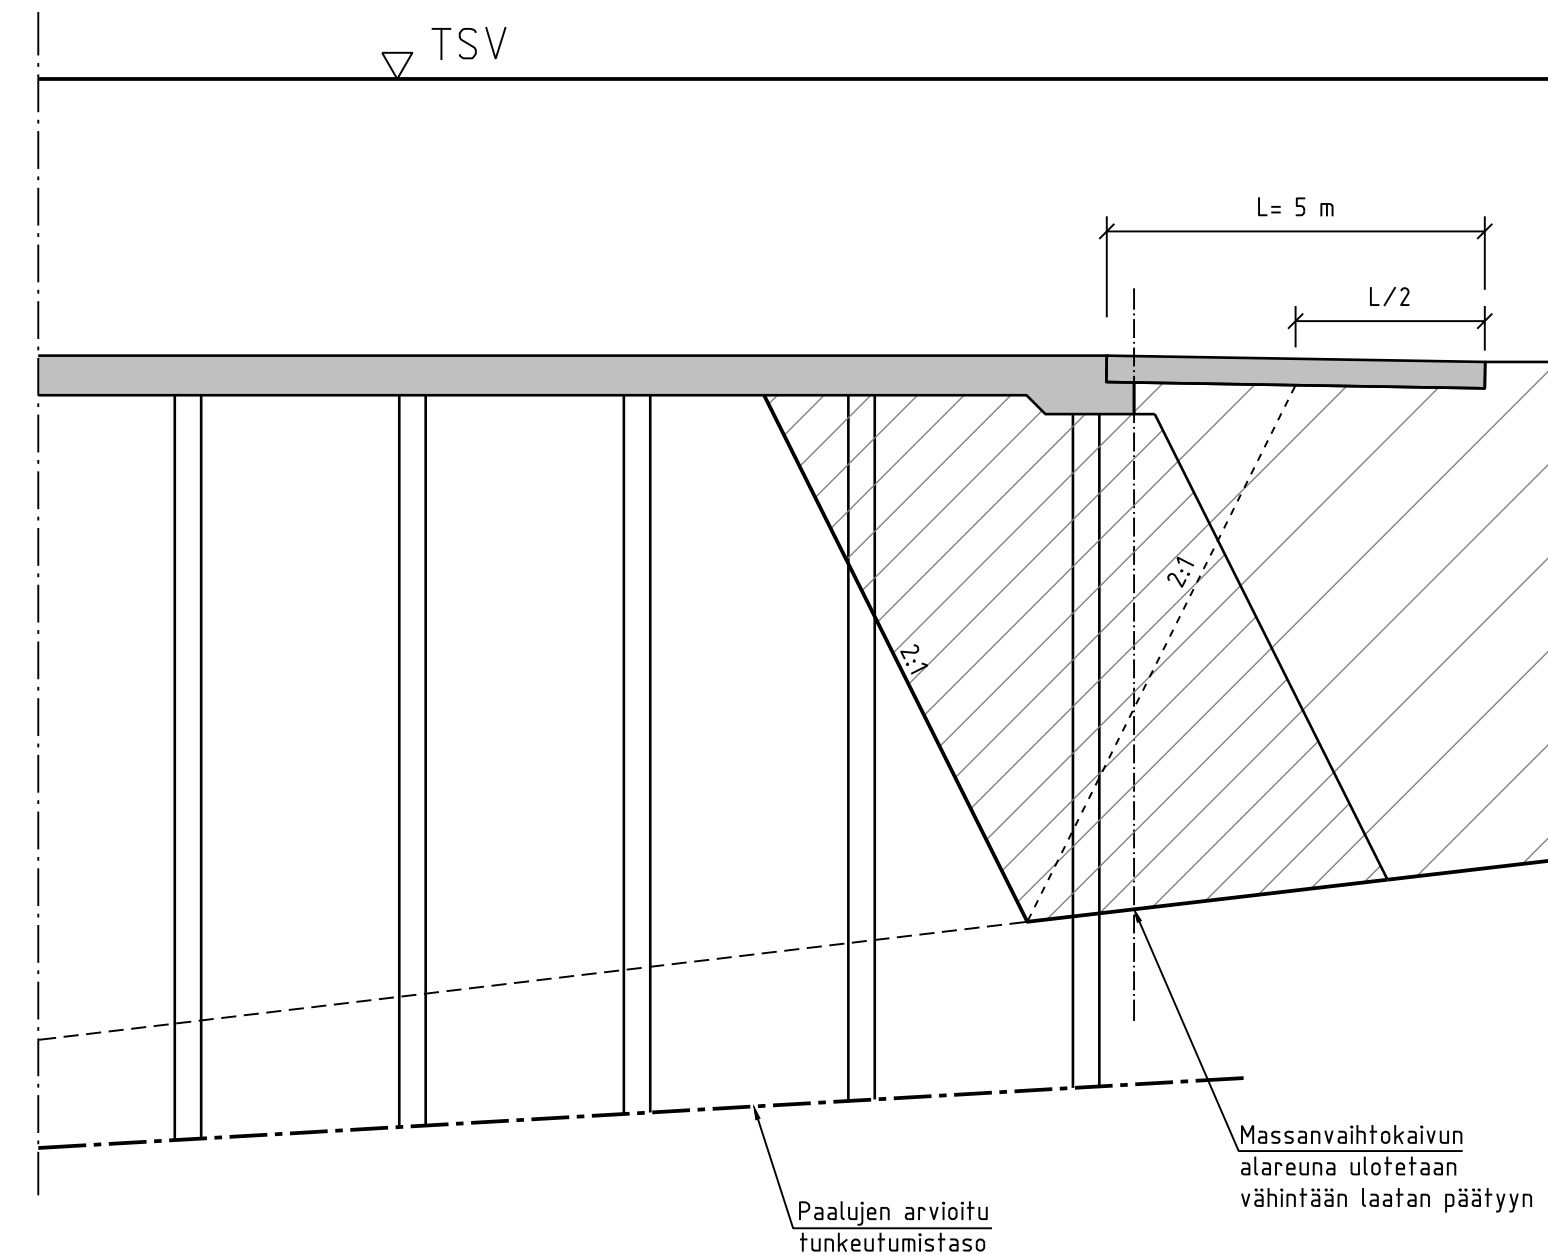


Siirtymärakenne radan kohdalla massanvaihto/kevennys
(siirtymärakenne routivasta routimattomaan rakenteeseen)

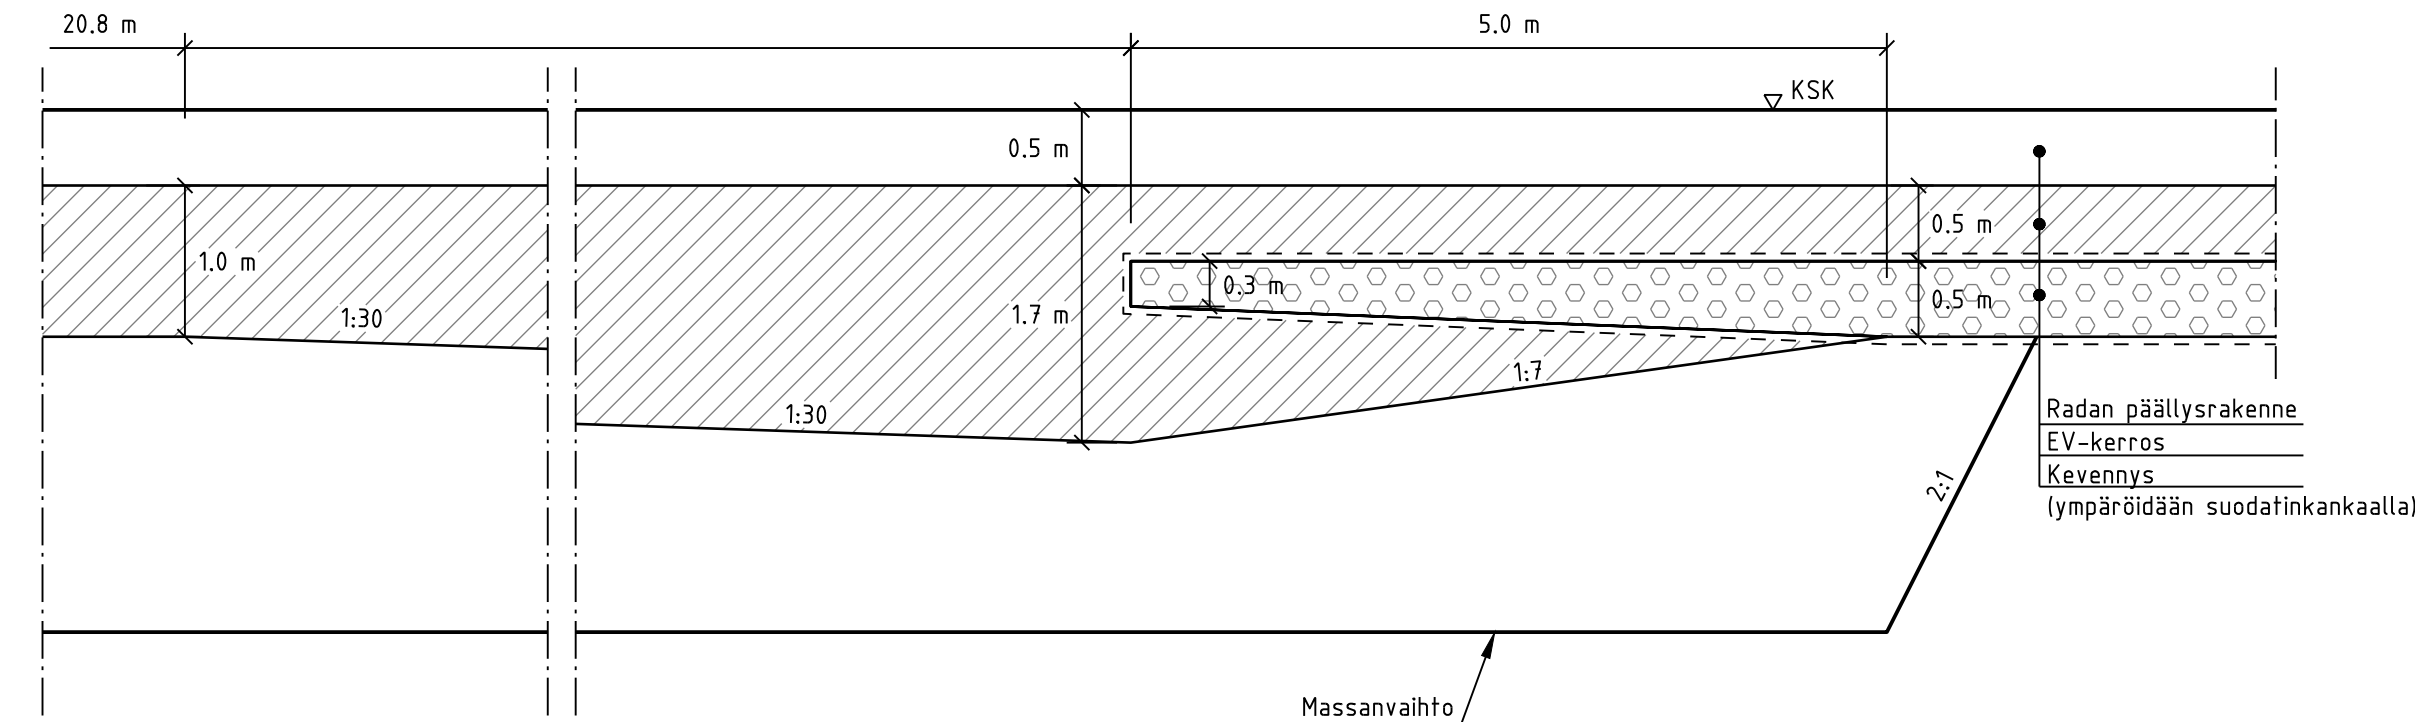

Suojalaatta nykyisten paikalleen jäävien vh-linjojen kohdalla

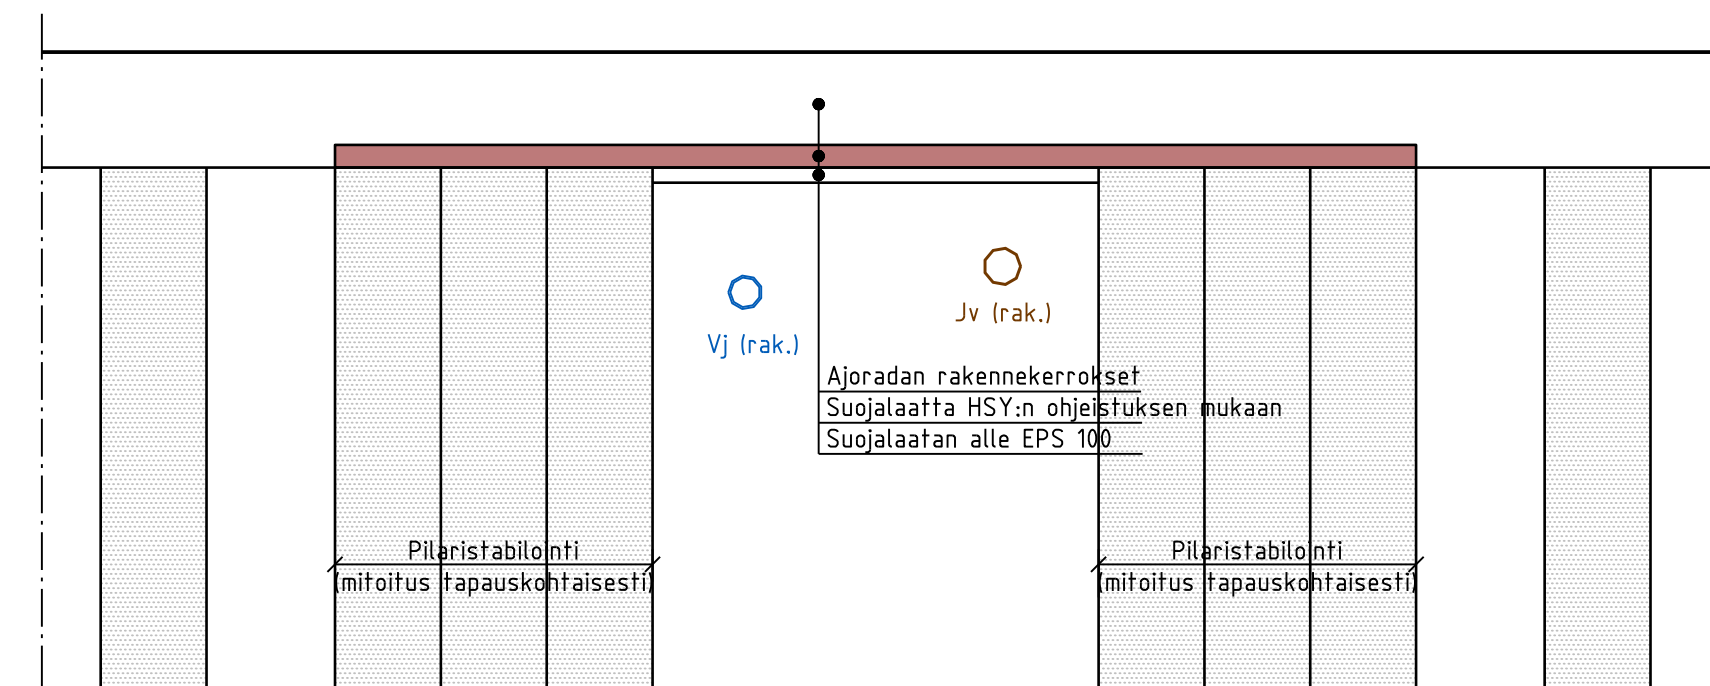

Ajoradan vaahtolasikevennyksen siirtymäkiilat

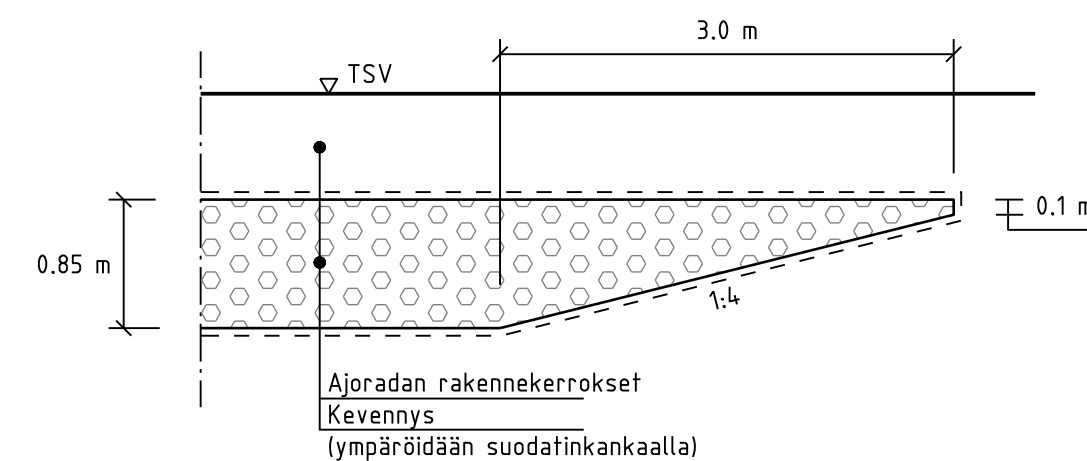

				VANTAA KAUPUNKI KADUT JA PUISTOT		1.7.2025		Hyv. Harri Hyväksyjä	
						1.7.2025		Tark. Tanja Tarkastaja	
								Suunn.	
99 MALLILA <									