VERKKOELEMENTTI 1200/VE TAKAA
1:10

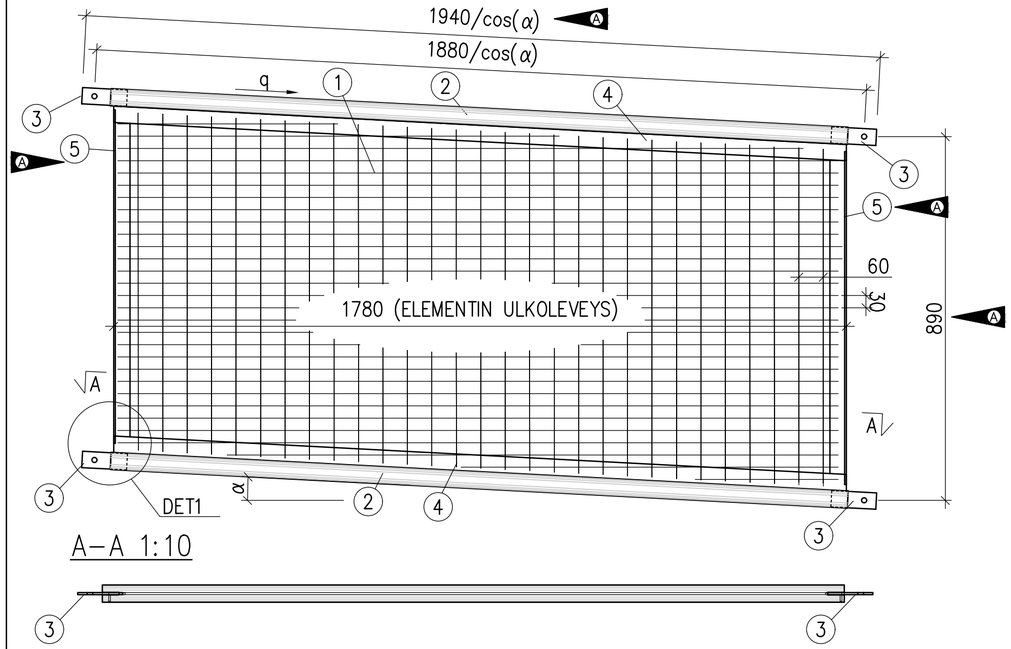

A–A 1:10

VERKON KIINNITYS
1:2

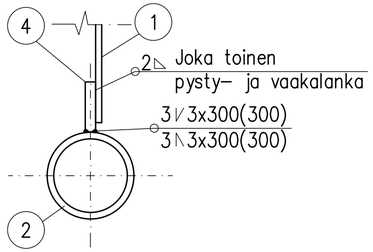

DET 1
1:2

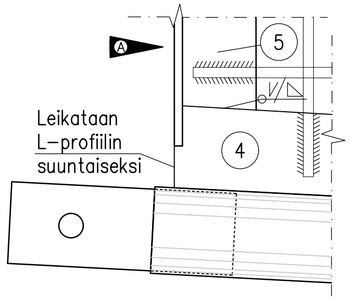

VÄLIJOHDEDETALJI ø42,4x3,2
1:2

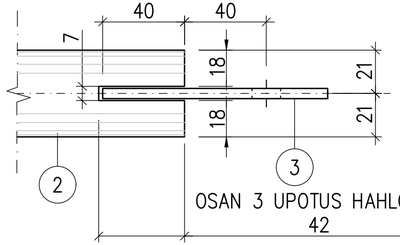

OSA 3 – 5x40–110
1:2

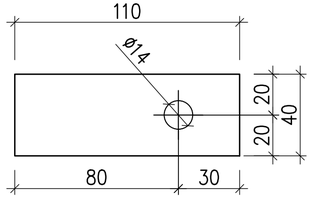

OSAN 3 KIINNITYS VÄLIJOHTEESEEN
1:2

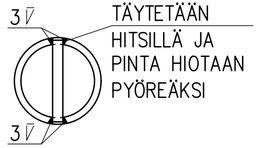

OSA	NIMI JA MITAT	KPL	LAATU	PAINO
1	HITSATTU VERKKO 60/30x5	1	S355J2G3	8,0 kg/kpl
2	VÄLIJOHDE ø42,4x3,2–1800/cos(α)	2	S355J2H	5,6 kg/kpl
3	LATTATERÄS 5x40–110	4	S355J2G3	0,2 kg/kpl
4	LATTATERÄS 5x40–1800/cos(α)	2	S355J2G3	2,8 kg/kpl
5	L–TERÄS L40x20x4	2	S235JR	2,0 kg/kpl
			ELEMENTIN PAINO	~29,6 kg/elem.

q = KALTEVUUSPROSENTTI
α = KALTEVUUSKULMA

KUUMASINKITTY HITSATTU VERKKO, ESIM. CRONVALL 60/30x5 TAI VASTAAVA

HITSATUN VERKON PYSTYLANGAT ASENNETAAN KAIDETOLPPIEN SUUNTAISESTI PYSTYSUORAAN

A	VERKON SUUNTAMUUTOS JA L-TERÄSMUUTOS	21.1.2021	Pia Salmi	Ville Mikander

VANTAAN KAUPUNKI
KUNTATEKNIIKAN KESKUS

9.9.2021 Hyv. Heidi Burjam
9.9.2021 Tark. Ville Mikander
Suunn.

100 VANTAA

KAITEET
VERKKOELEMENTTI 1200/VE

TYYPPIPIIRUSTUS

Mittakaava 1:20 1:10 1:2
Koord.järj.
Korkeus.järj.
Liitt.piir.n:o

Hyv. Hyv.

200 TYYPPIPIIRUSTUKSET

Piir. n:o 58849-928

GEOTEK-NIIKKA Tark.

wsp

23.5.2011 Tark. Jukka Kainulainen
16.5.2011 Suunn. Matti Mielonen