


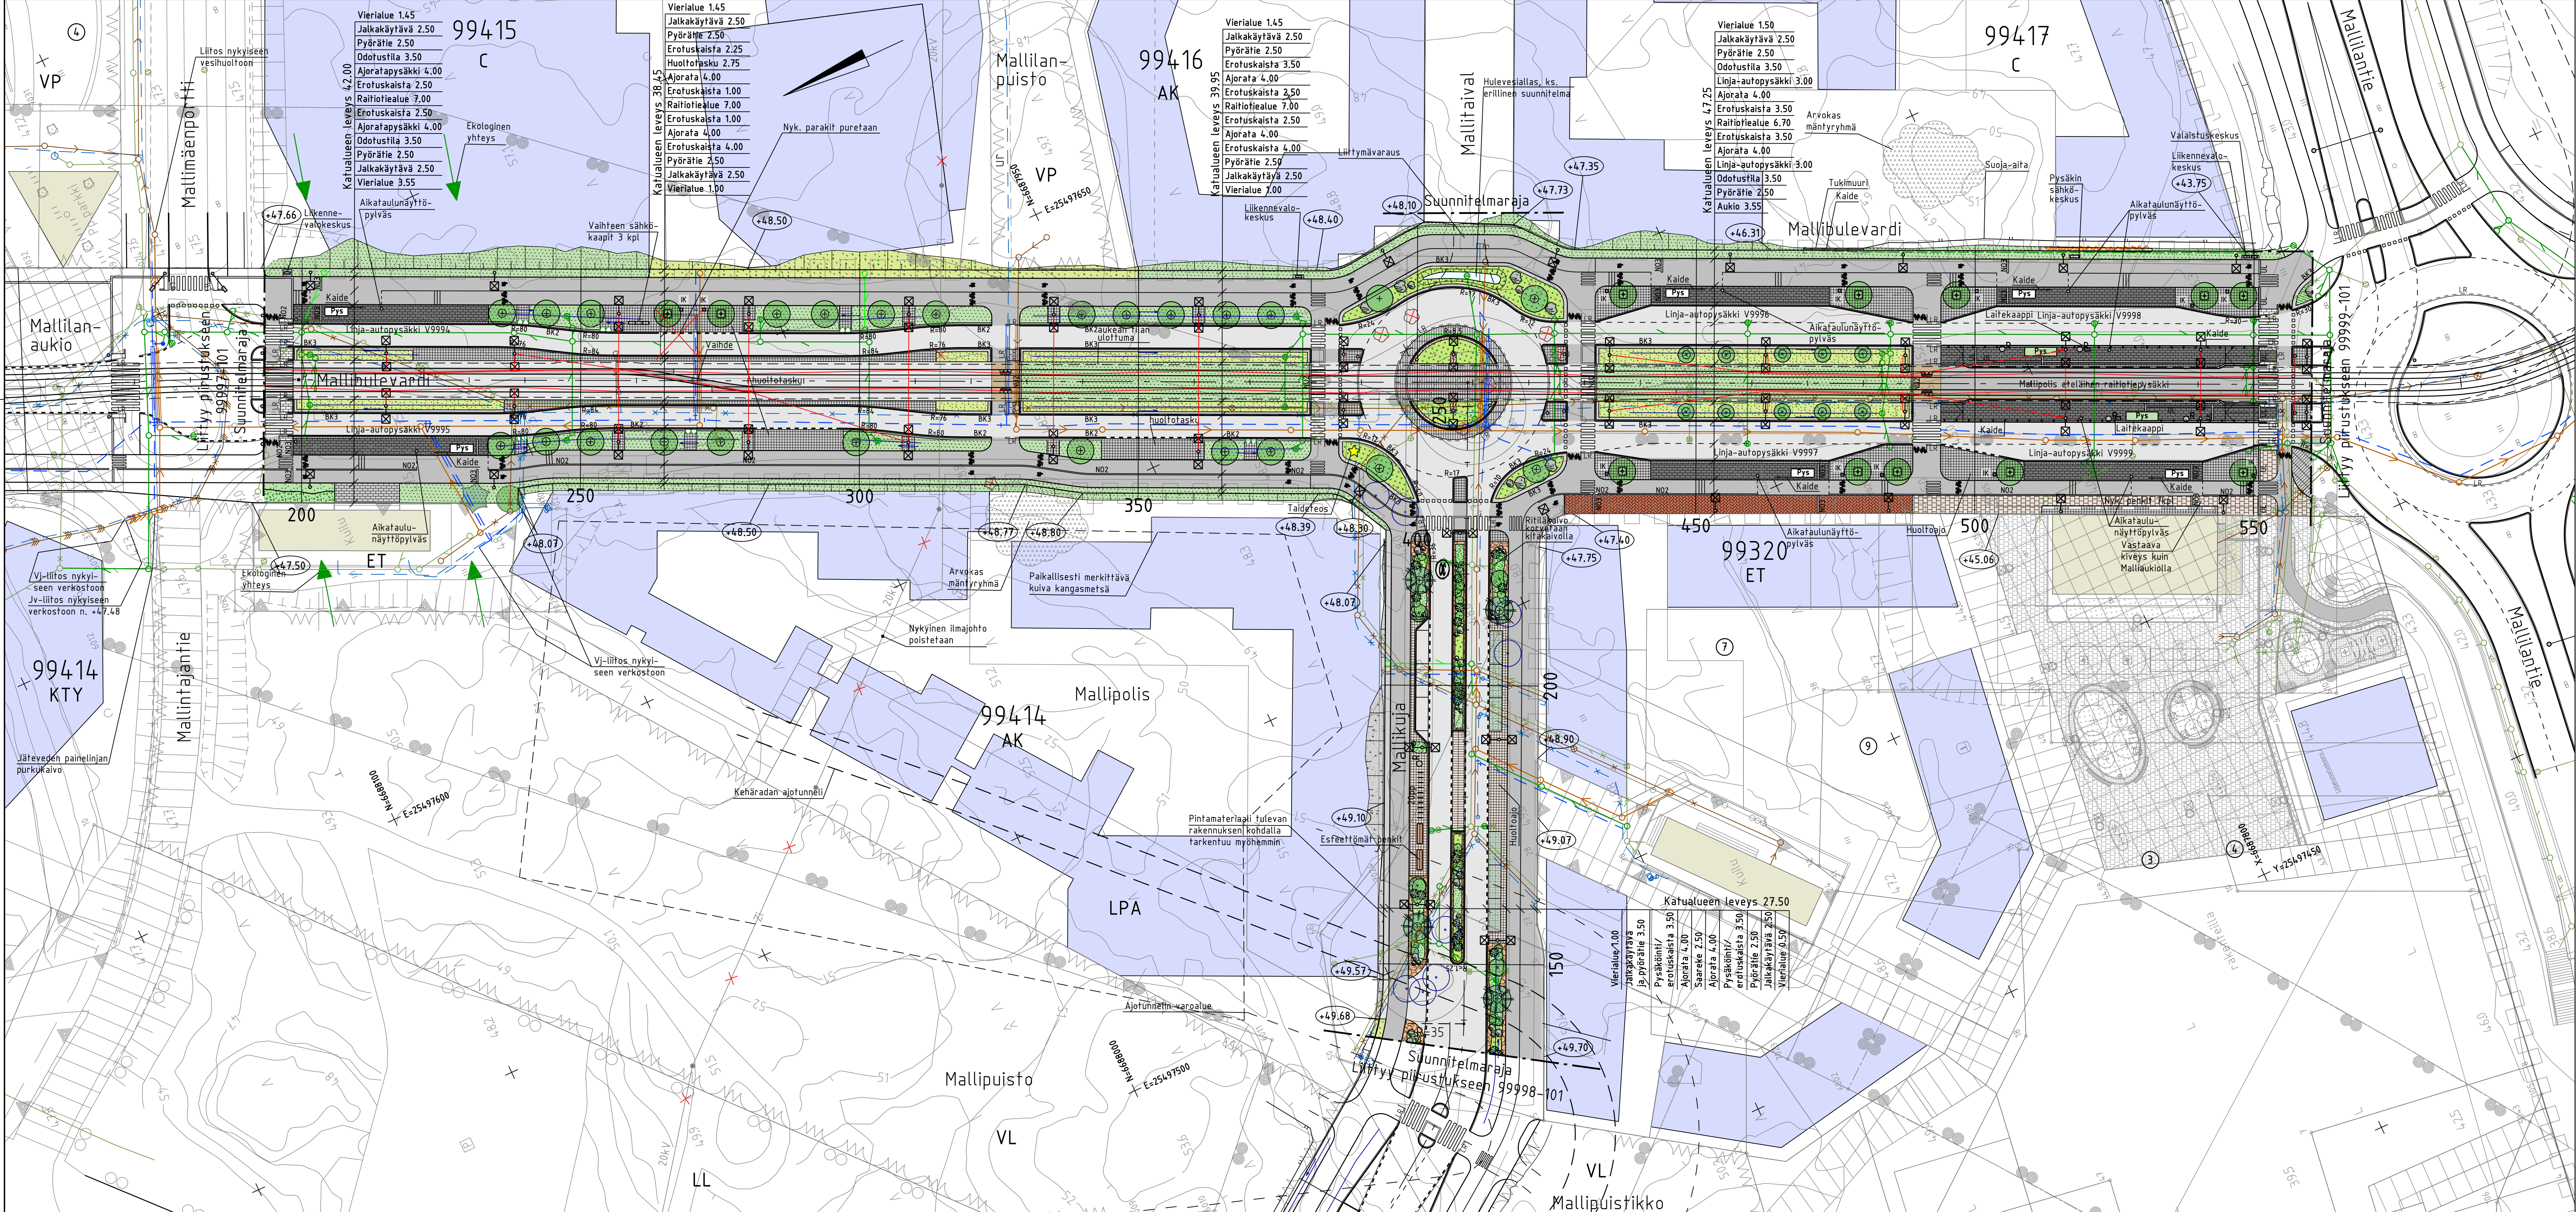

MERKINNÄT

- Ajorata, asfaltti

Jk/jk+pp-tie, asfaltti

Raitiotiealue kova pinta, asfaltti/betoni

Raitiotiealue nurmirta

Raitiotien ylitäspaikka, ruskea betoni, harjattu

Betonikivi, harmaa

Betonikivi, valkoinen

Betonikivi, musta

Maatiili, punaruskea

Graniittilaatta, monivärinen, sovitetaan Malliaukion kiveykseen

Noppakivi, harmaa

Noppakivi, monivärinen

Nupukivi, harmaa

Nupukivi, monivärinen

Kenttäkivi, #100-150 mm

Nurmikivi, harmaa

Kalliomurske, #0-32 mm

Soramuske

Nurmi

Maanpeitekasvillisuus, ruohovartainen ja puuvartainen

Lehtipensas, korkea/matala

Havupensas, korkea/matala

Niitty, korkea/matala

Perenna

Kuorikate

Hulevesiallas

Suunniteltu rakennus

Nykyinen rakennus
- Säilytettävä metsäalue

Istutettava köynnös

Istutettava kotimainen lehtipuu juuristoriitillä ja ilmastuskaivolla

Istutettava kotimainen lehtipuu runkosuojalla

Istutettava yksittäinen lehti-/havupensas

Säilytettävä havu- ja lehtipuu

Siirrettävä puu

Poistettava lehtipuu / havupuu

Ekologinen yhteys

Maakivi, 700-900 mm

Varoitusalue, valkoinen betonikivi

Ohjaava raita, luonnonkivinen uralaatta, viirisaaren vaalea tai kurun harmaa

2 betonikiven raita, kierrätetty tai harmaa

3 betonikiven raita, harmaa

Noppakivi, 2 kiven raita, vaalean harmaa

Noppakivi, 3 kiven raita, vaalean harmaa

Nupukivi, 2 kiven raita, harmaa

Reunatuki, luonnonkivi, V220 harmaa

Madallettu reunatuki, luonnonkivi, V220 harmaa

Luiskaattu reunatuki, luonnonkivi, LR220 harmaa

Upotettu reunatuki, luonnonkivi, V220 harmaa

Suojatie/suojatie ja pyörätien jatke

Pollari

Kaide

Pysäkkikatos

Pysäkkikatos, viherkatto

Uusi penkki, selkänojallinen

Säilytettävä penkki, selkänojanaton

Roska-astia

Pyöräteline
- Taideteos, ks. erillinen suunnitelma

Valaisin

Yhteiskäyttöpöytä, köysiporlaali

Yhteiskäyttöpöytä, pylväseperustuksen ympärillä sormarskeella

Ajoajohdinpöytä, köysiporlaali

Liikennevalopöytä

Raitiotiekiskot

Nykyinen hulevesikaivo ja -viemäri

Nykyinen jätevesikaivo ja -viemäri

Nykyinen painejätevesiviemäri

Nykyinen vesijohto

Suunniteltu hulevesikaivo ja -viemäri

Suunniteltu hulevesikaivo ja -viemäri, fonttihaara

Salaoja

Kiskokaivot

Kitakaivo

Läpivirtauskita

Suunniteltu jätevesikaivo ja -viemäri

Suunniteltu painejätevesiviemäri

Suunniteltu vesijohto


Painanne

Resurssiväiset ratkaisut esitetty pituus- ja tyyppiopkeillekkauksessa sekä rakennepoikkeilekkauksissa. Ks. piiri nro 59654-102 ja 59654-105.

Linja-autopysäkin ratkaisut tyyppiopirustuksen 58854-901 mukaisesti.

Raitiotiepysäkin ratkaisut tyyppiopirustuksen 58854-902 mukaisesti.

Suojatien ratkaisut ovat tyyppiopirustuksen 58854-911 ja 58854-912 mukaiset.

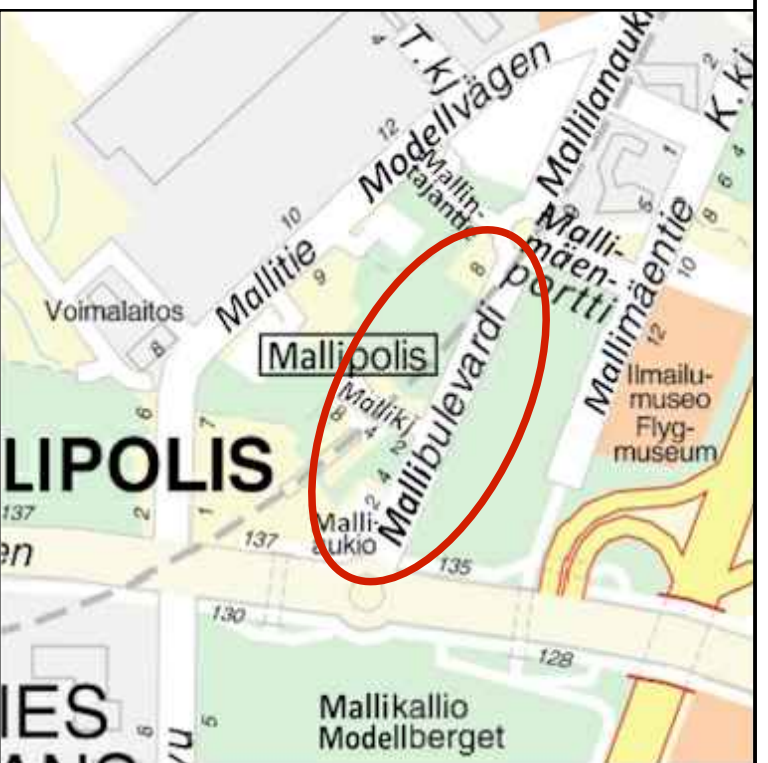

 VANTAA KAUPUNKI KADUT JA PUISTOT		1.2.2026	Hyv.	Harri Hyväsyrjä
		1.2.2026	Tark.	Tanja Tarkastaja
99 MALLILA		ASEMAKAAVAN NIMI		Mittakaava 1:500
MALLIBULEVARDI PLV 193-560 JA MALLIKUJA PLV 135-254				Koord.järj. ETRS-GK25 Korkeusjärj. N2000
ASEMAPIIRUSTUS				Liitt. piiri-nro 59654-102...59654-601
201 KATUJEN RAKENTAMISSUUNNITELMAT				Piiri-nro
313 KATUJOHDOT				59654-101
GEOTEK- NIIDKA		Hyv.	1.2.2026	Kirsi Kalvanto
		Hyv.	1.2.2026	Kalle Kairaus
		Konsultin logo		1.2.2026
		1.2.2026		Tark. 1.2.2026
HSY:n vesihuolto PL 100 00066 HSY p.1091 15611		Nro		Tark. 1.2.2026
		70832/1		Tark.
				Tark.