
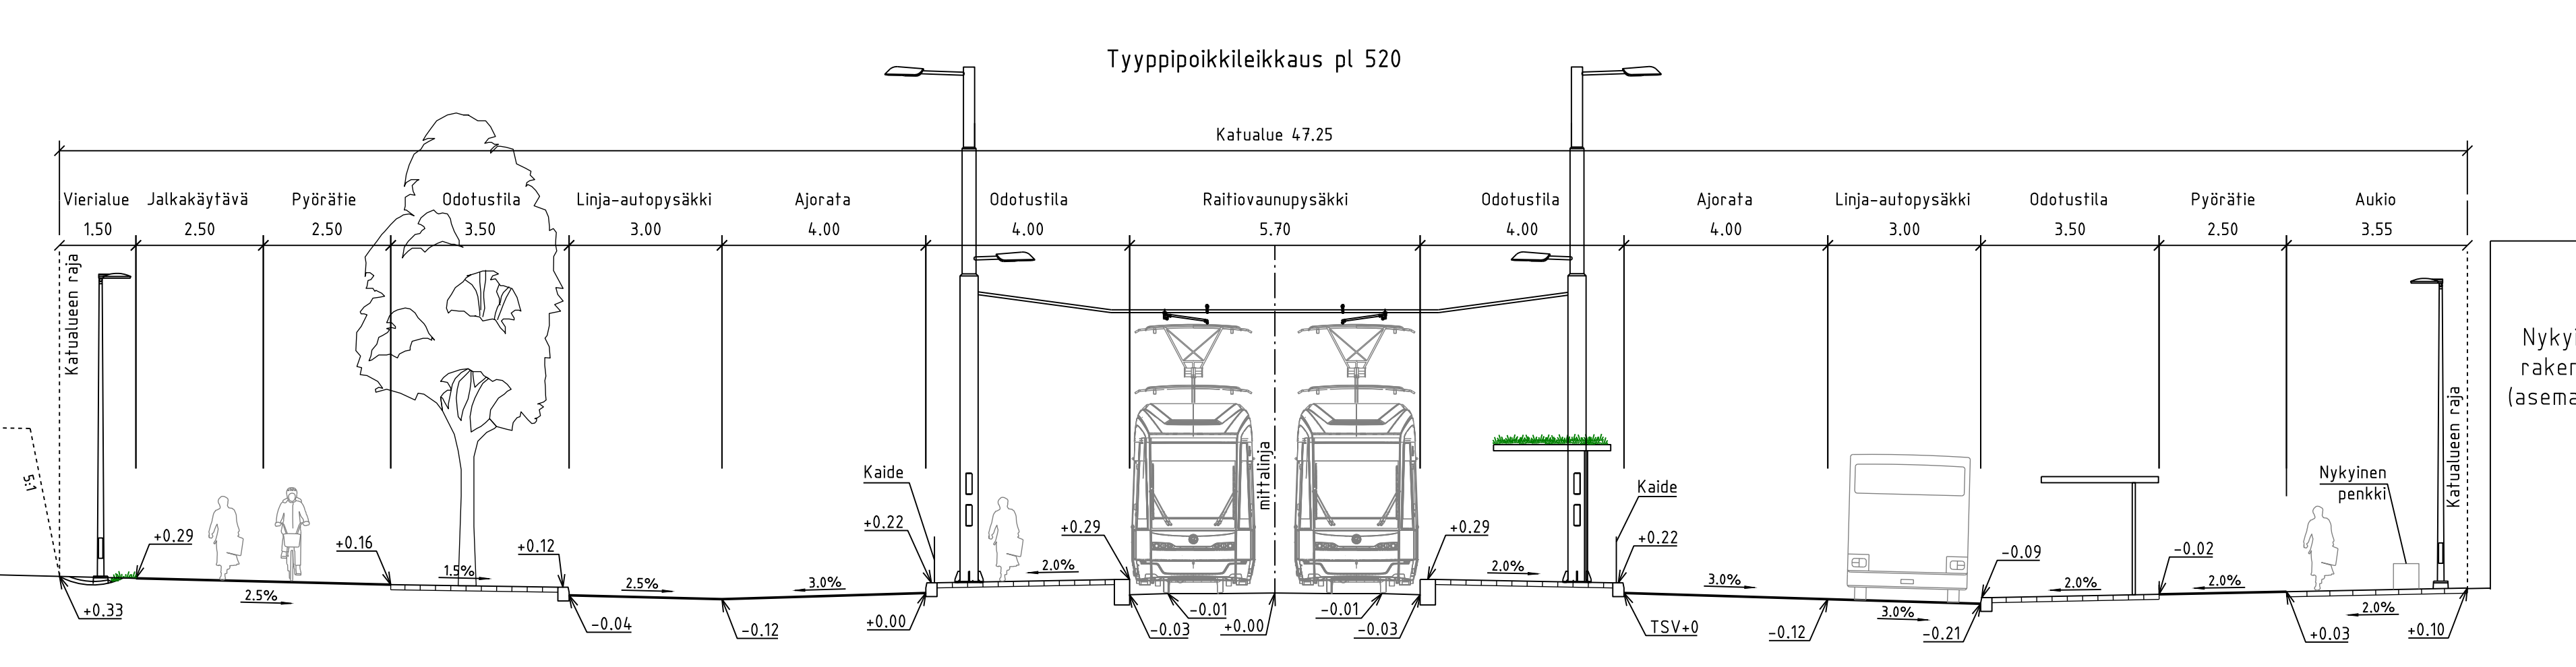
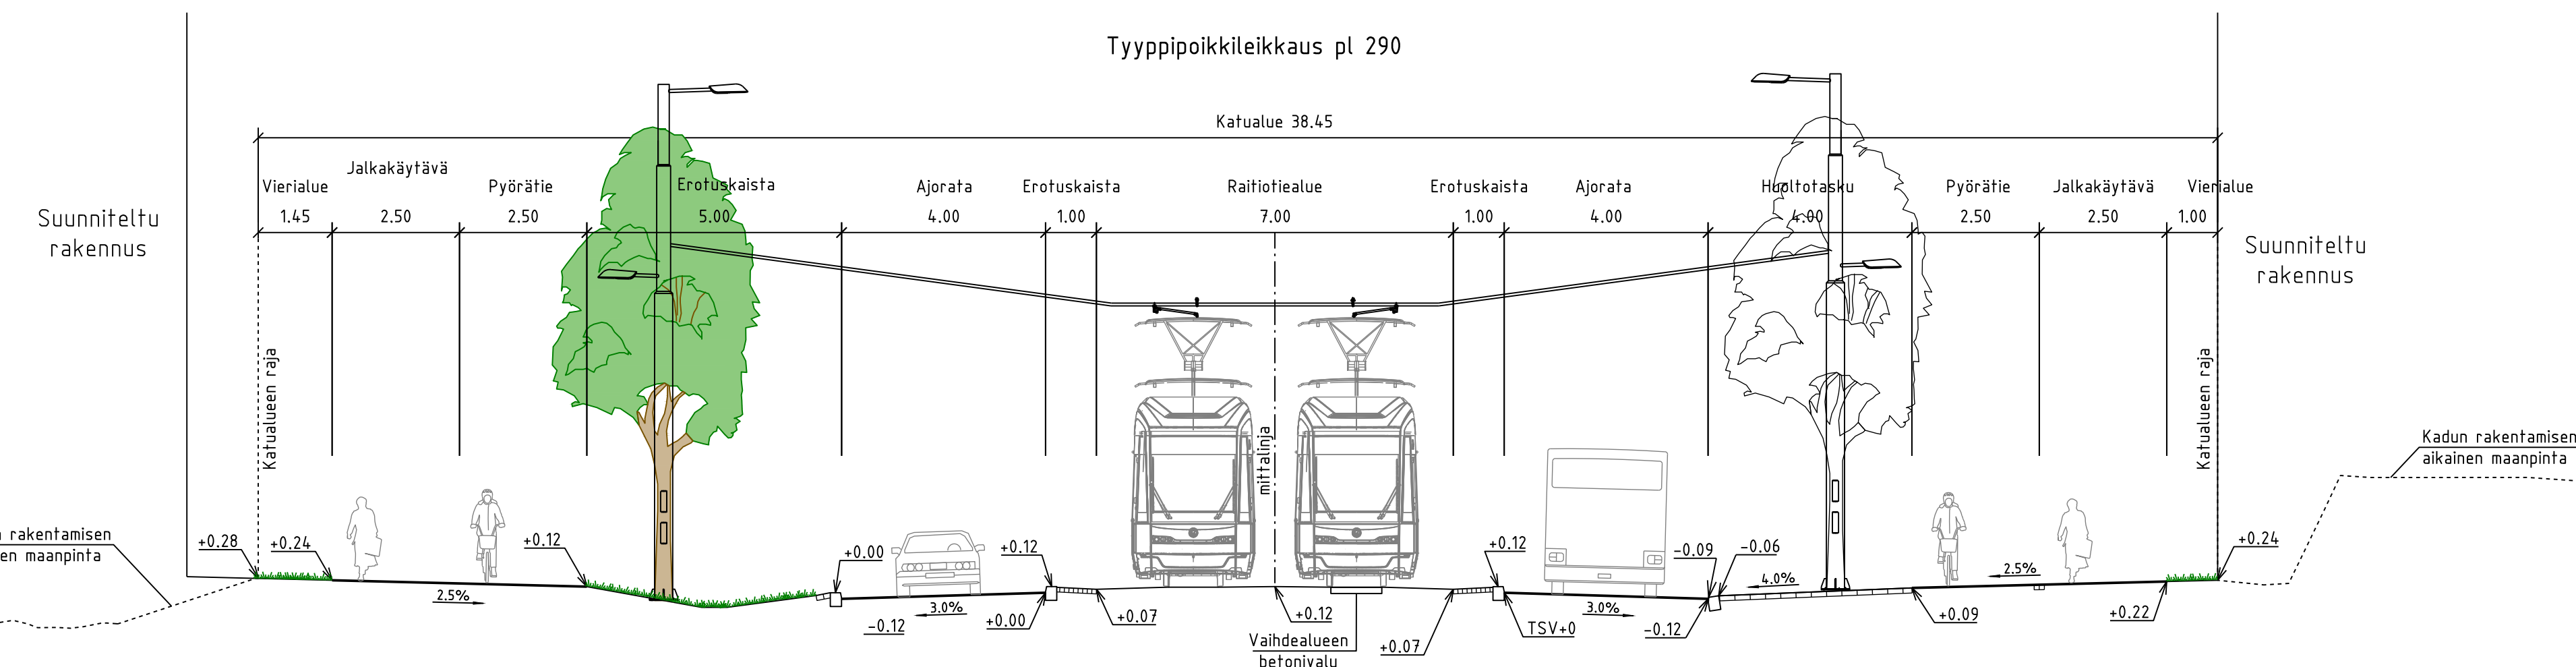
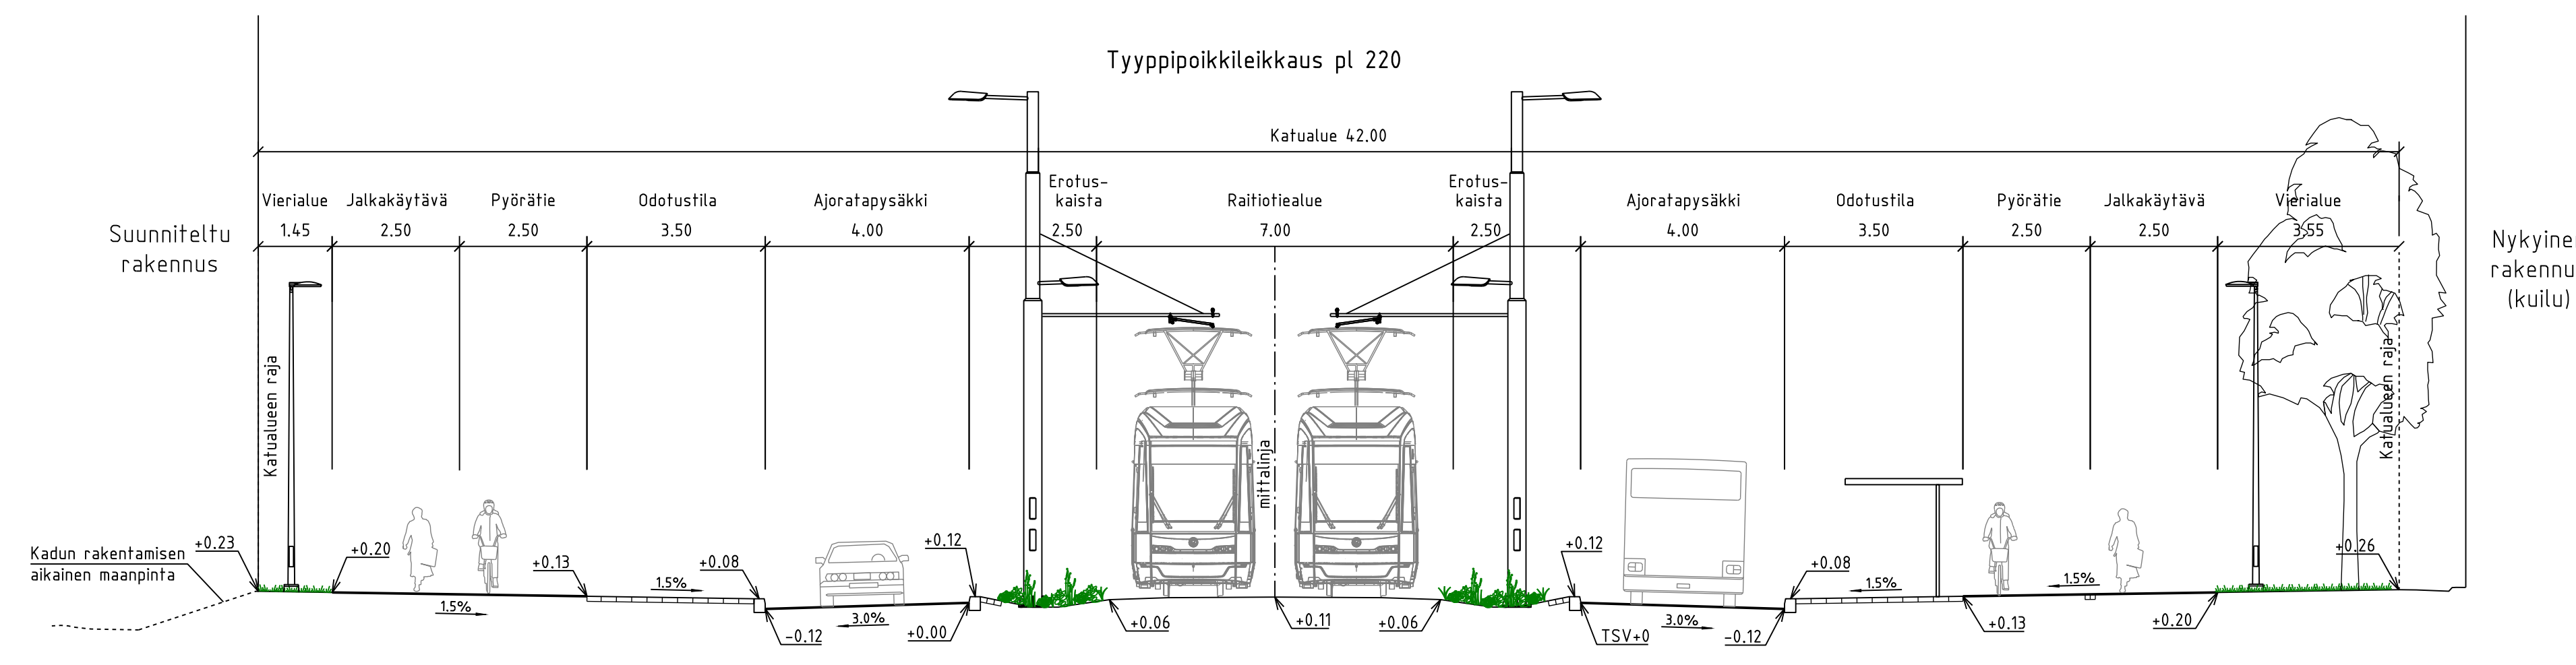


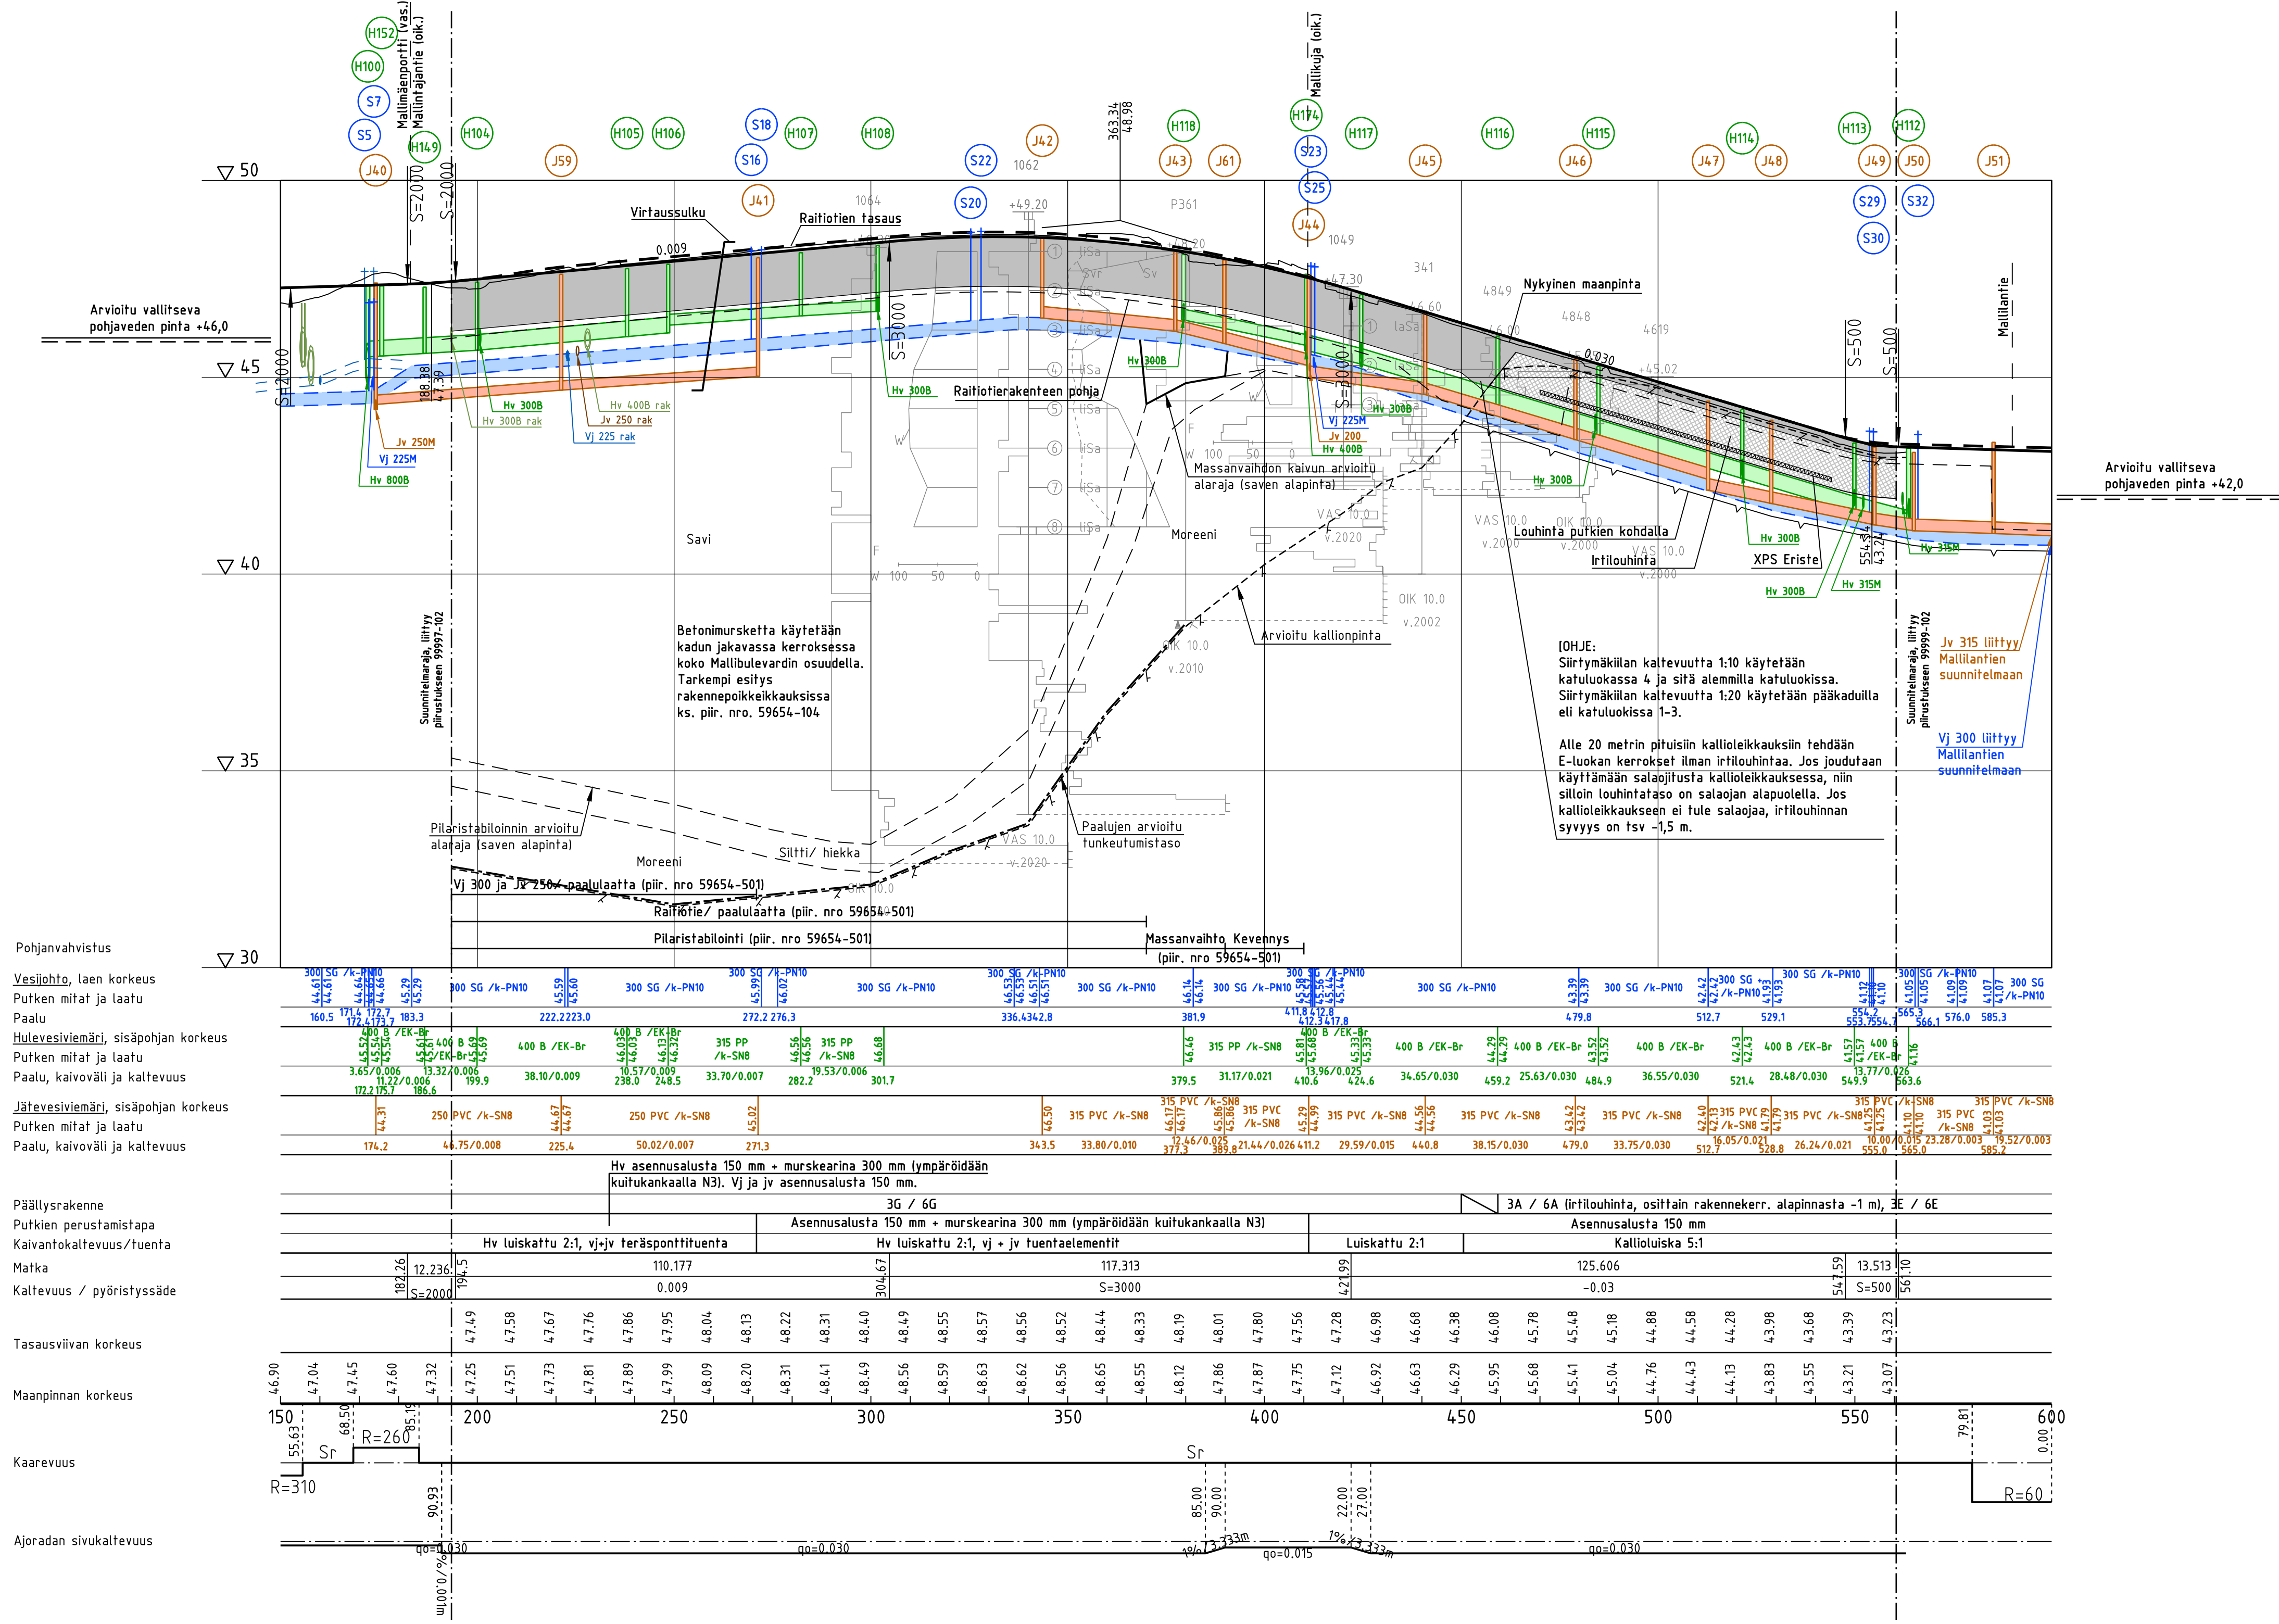

Osa	Nimitys	Koko
S1	Laipallinen kumuluovuttimien	160
S2	Laipallinen kumuluovuttimien	225
S3	Laipallinen kumuluovuttimien	110
S4	Laipallinen kumuluovuttimien	225
S5	Laipallinen kumuluovuttimien	300
S6	Laipallinen kumuluovuttimien	225
S7	Laipallinen kumuluovuttimien	300
S8	Laipallinen kumuluovuttimien	40
S9	Laipallinen kumuluovuttimien	225
S10	Laipallinen kumuluovuttimien	225
S11	Laipallinen kumuluovuttimien	150
S12	Laipallinen kumuluovuttimien	225
S13	Laipallinen kumuluovuttimien	160
S14	Laipallinen kumuluovuttimien	160
S15	Laipallinen kumuluovuttimien	160
S16	Laipallinen kumuluovuttimien	300
S17	Laipallinen kumuluovuttimien	63
S18	Laipallinen kumuluovuttimien	300
S19	Laipallinen kumuluovuttimien	63
S20	Laipallinen kumuluovuttimien	300
S21	Laipallinen kumuluovuttimien	300
S22	Laipallinen kumuluovuttimien	300
S23	Laipallinen kumuluovuttimien	300
S24	Laipallinen kumuluovuttimien	225
S25	Laipallinen kumuluovuttimien	300
S26	Laipallinen kumuluovuttimien	150
S27	Laipallinen kumuluovuttimien	225
S28	Laipallinen kumuluovuttimien	225
S29	Laipallinen kumuluovuttimien	300
S30	Laipallinen kumuluovuttimien	300
S31	Laipallinen kumuluovuttimien	160
S32	Laipallinen kumuluovuttimien	300

	VANTAAN KAUPUNKI KADUT JA PUISTOT		1.2.2026		Hyt. Harri Hyvärinen
			1.2.2026		Tark. Tania Tarkkajärvi
99	MALLILA	ASEMAKAAVAN NIMI		Mittakaava 1:1000/1:100, 1:100	Koord.[järj]. ETRS-GR5 Korkeusjärj. NZ2000
MALLIBULEVARDI					
PITUUSLEIKKAUS TYYPPIKOIKILEIKKAUS					
201	KATUJEN RAKENTAMISUUNNITELMAT		Piir.nro <		