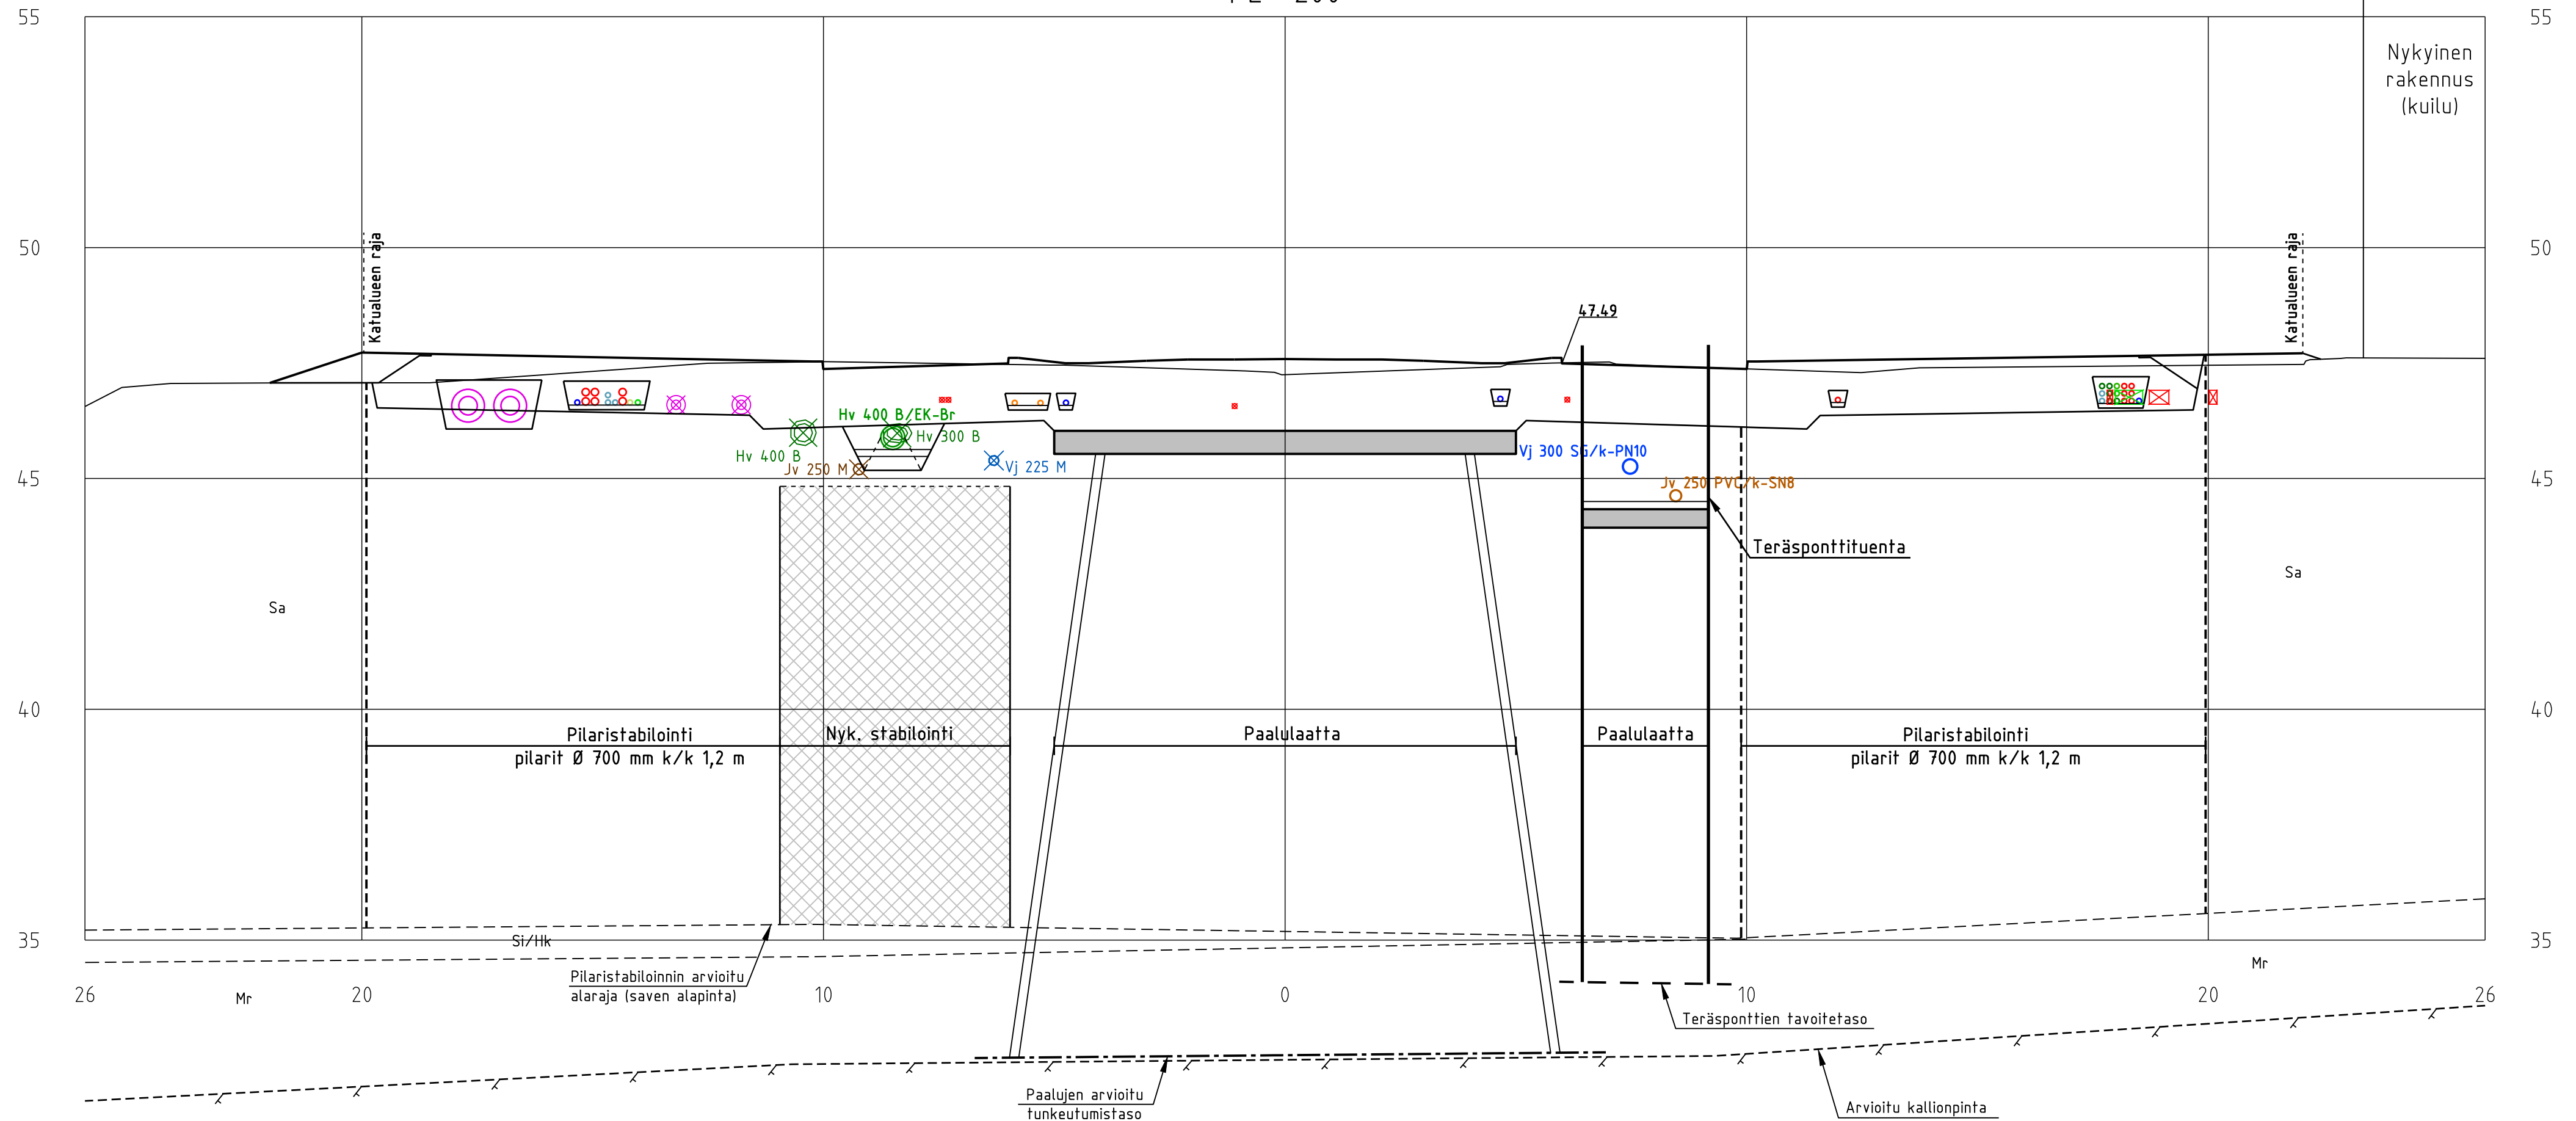



	VANTAAN KAUPUNKI KADUT JA PUISTOT				1.7.2025	Hyv. Harri Hyväksyjä	
					1.7.2025	Tark. Tanja Tarkastaja	
						Suunn.	
99 MALLILA MALLIBULEVARDI POIKKILEIKKAUKSET PLV 200-560					Mittakaava 1:100	Koord.järj. ETRS-GK25 Korkeusjärj. N2000	
					Liitt. piir.nro 59654-101...59654-102, 59654-104...59654-601		
201	KATUJEN RAKENTAMISUUNNITELMAT				Piir.nro 59654-103		
313	KATUJOHDOT						
GEOTEK- NIIKKA		Hyv.	1.7.2025	Kirsi Kaivanto	Konsultin logo	1.7.2025	Tark. Kati Konsultti
		Tark.	1.7.2025	Kalle Kairaus		1.7.2025	Suunn. Simo Suunnittelija
 HSY:n vesihuolto PL 100 00066 HSY p.(09) 15611			Nro 70832/3		Hyv.	1.7.2025	Veijo Venttiili
					Tark.	1.7.2025	Petteri Putki
					Hyv.		
					Tark.		

Mallibulevardi_ml
PL =200


MALLIBULEVARDI
POIKKILEIKKAUS

PL 200
1:100
1.7.2025


Mallibulevardi_ml
PL =220

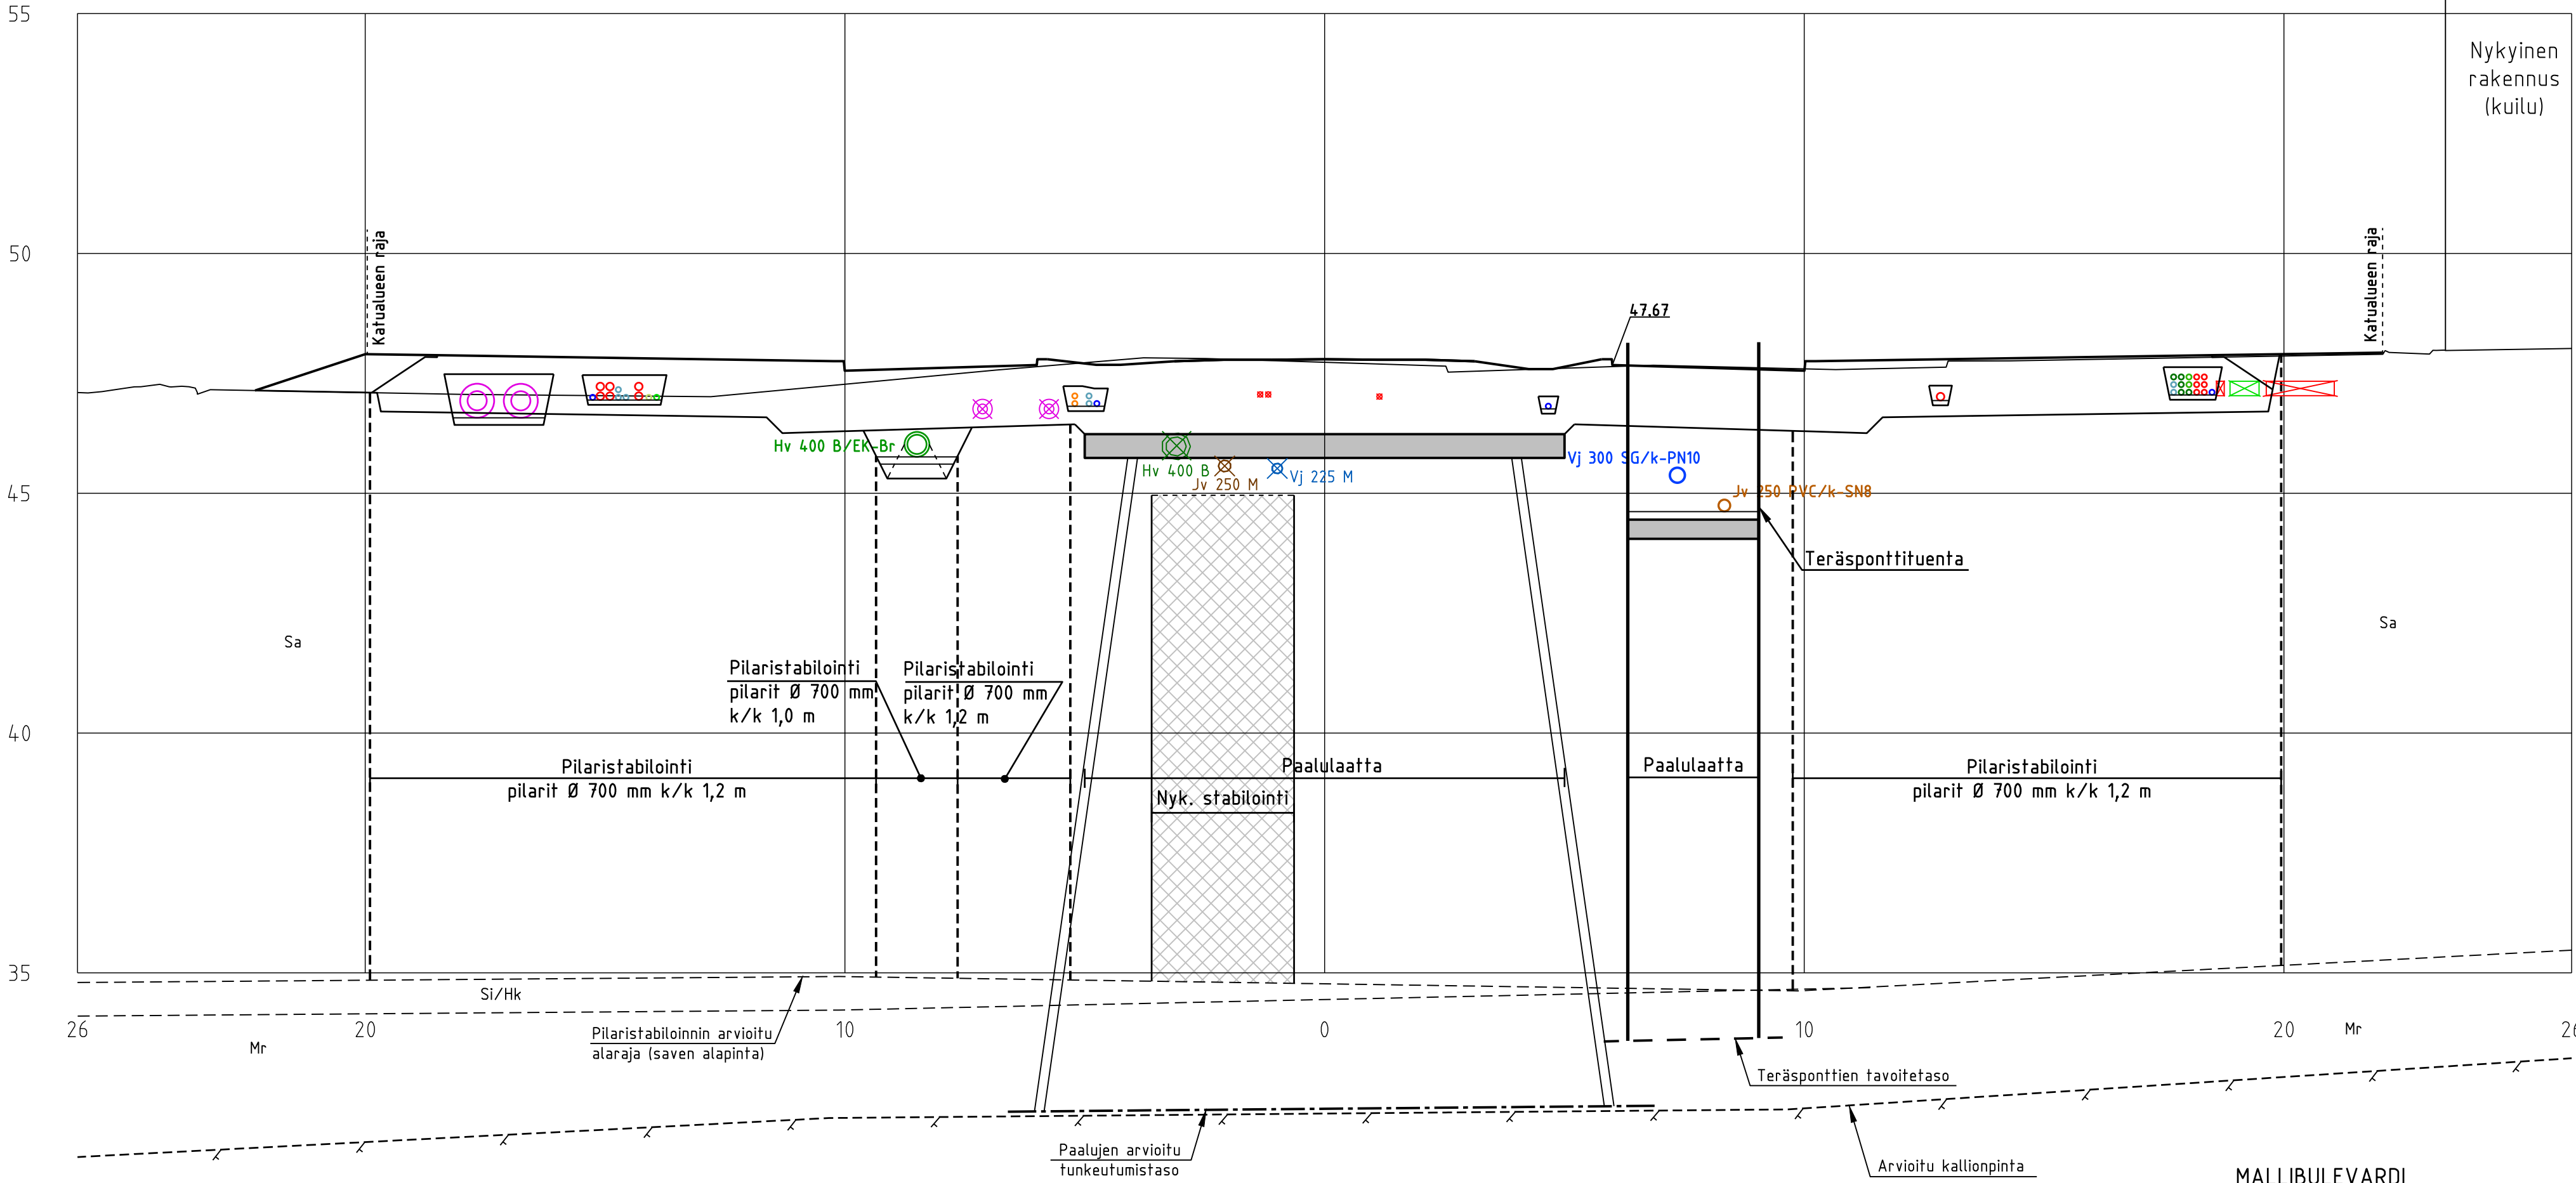

Mallibulevardi_ml
PL =240

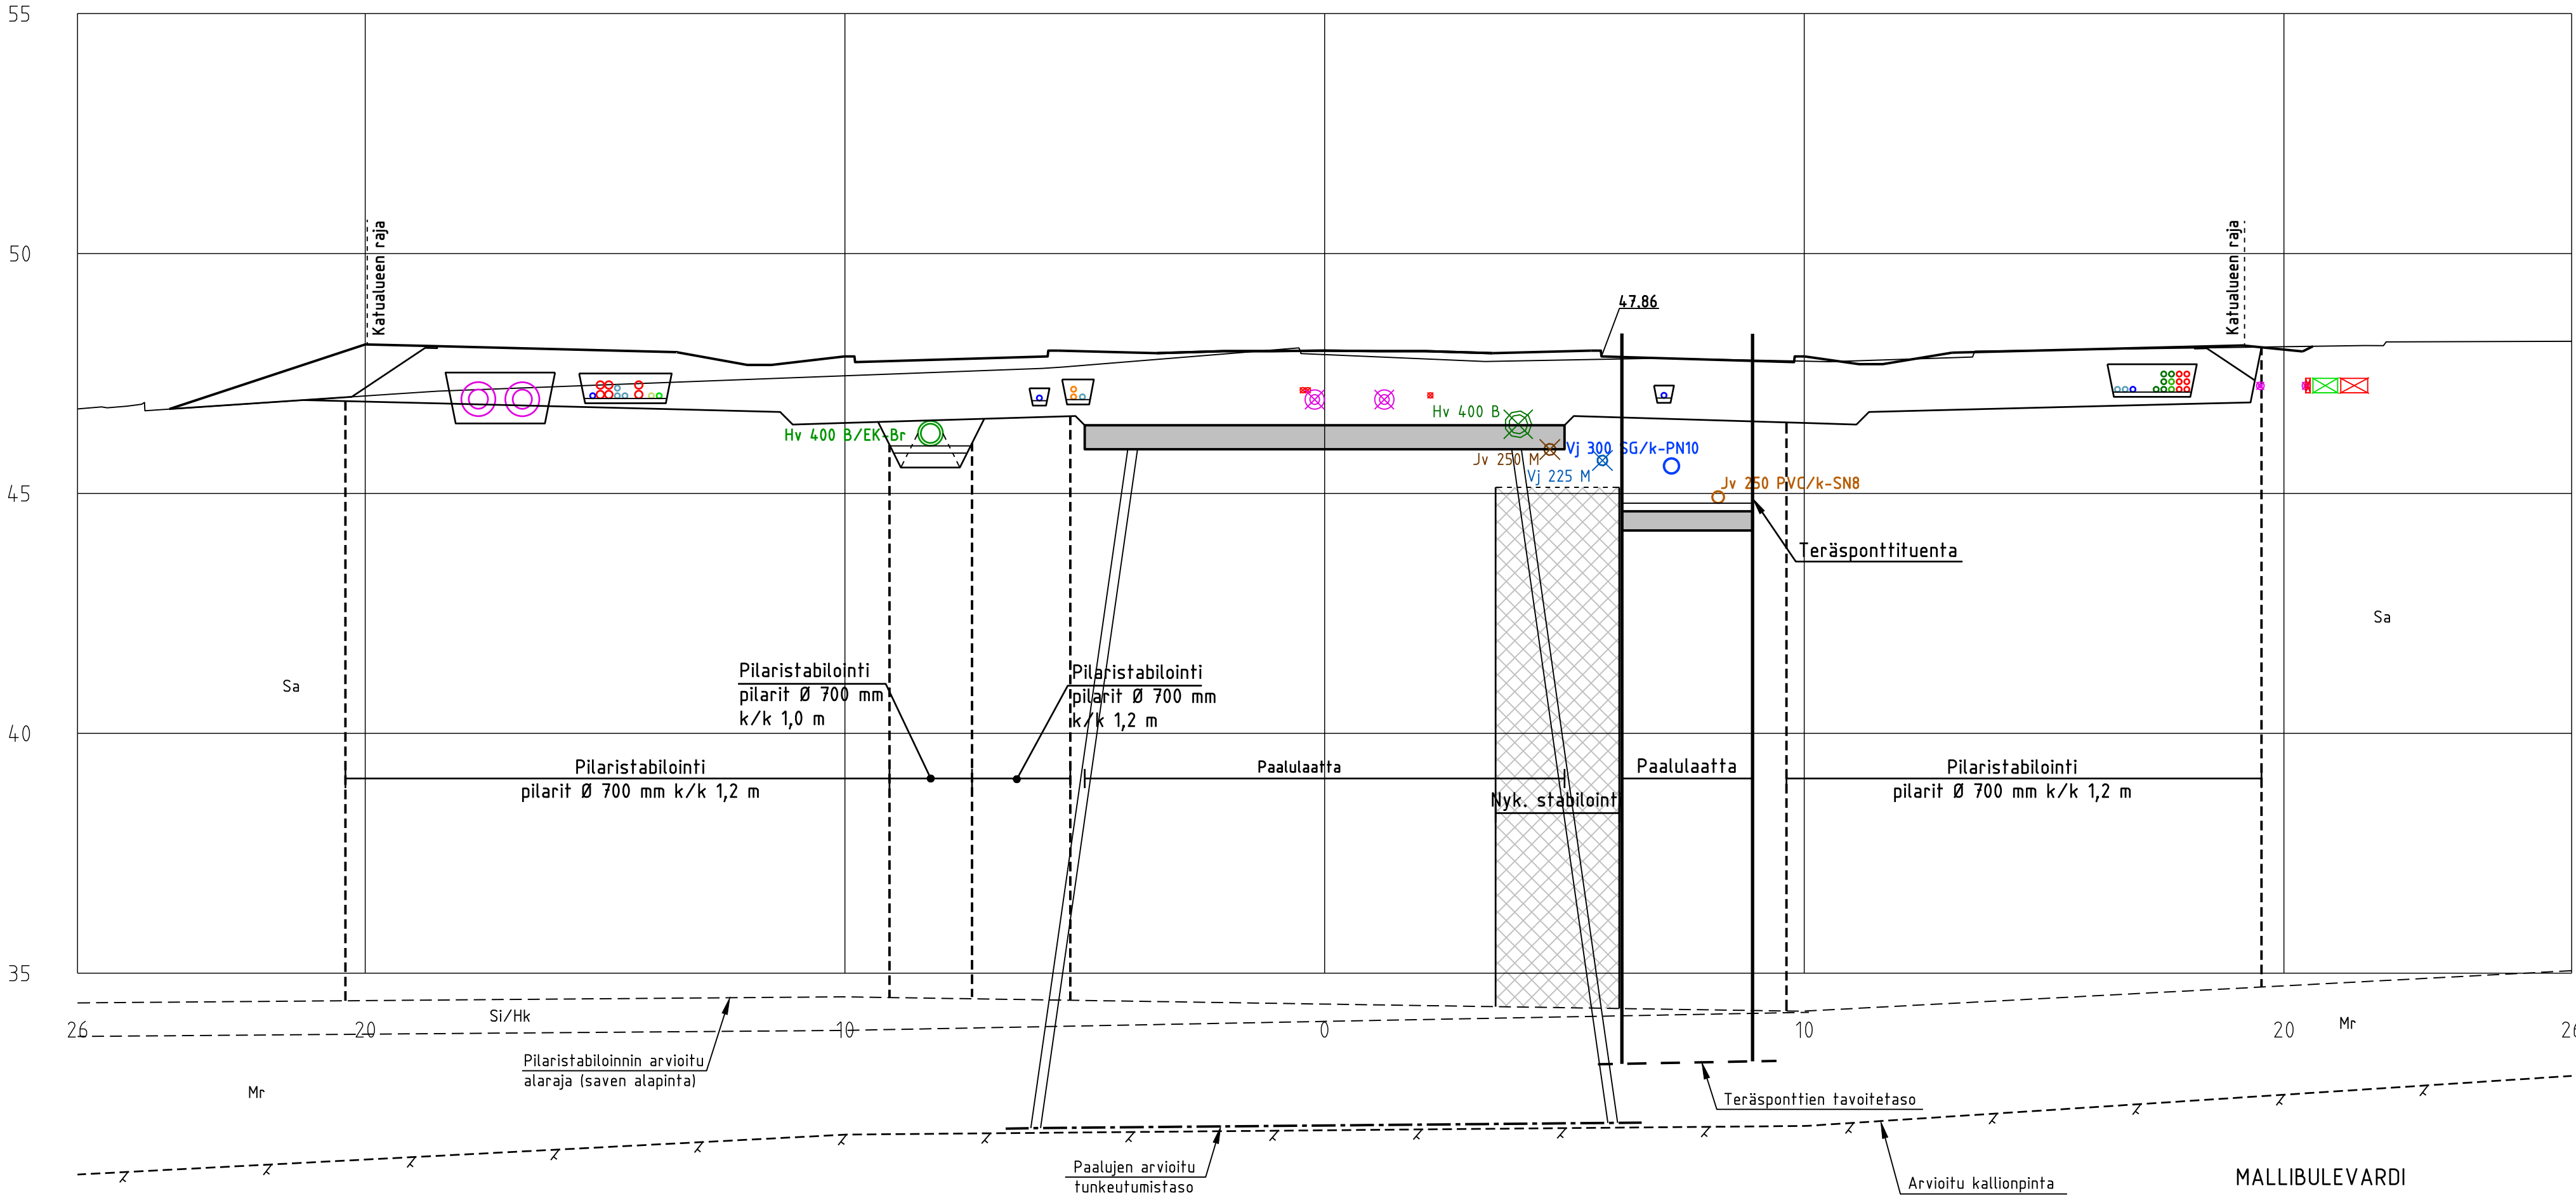


Mallibulevardi_ml
PL =260

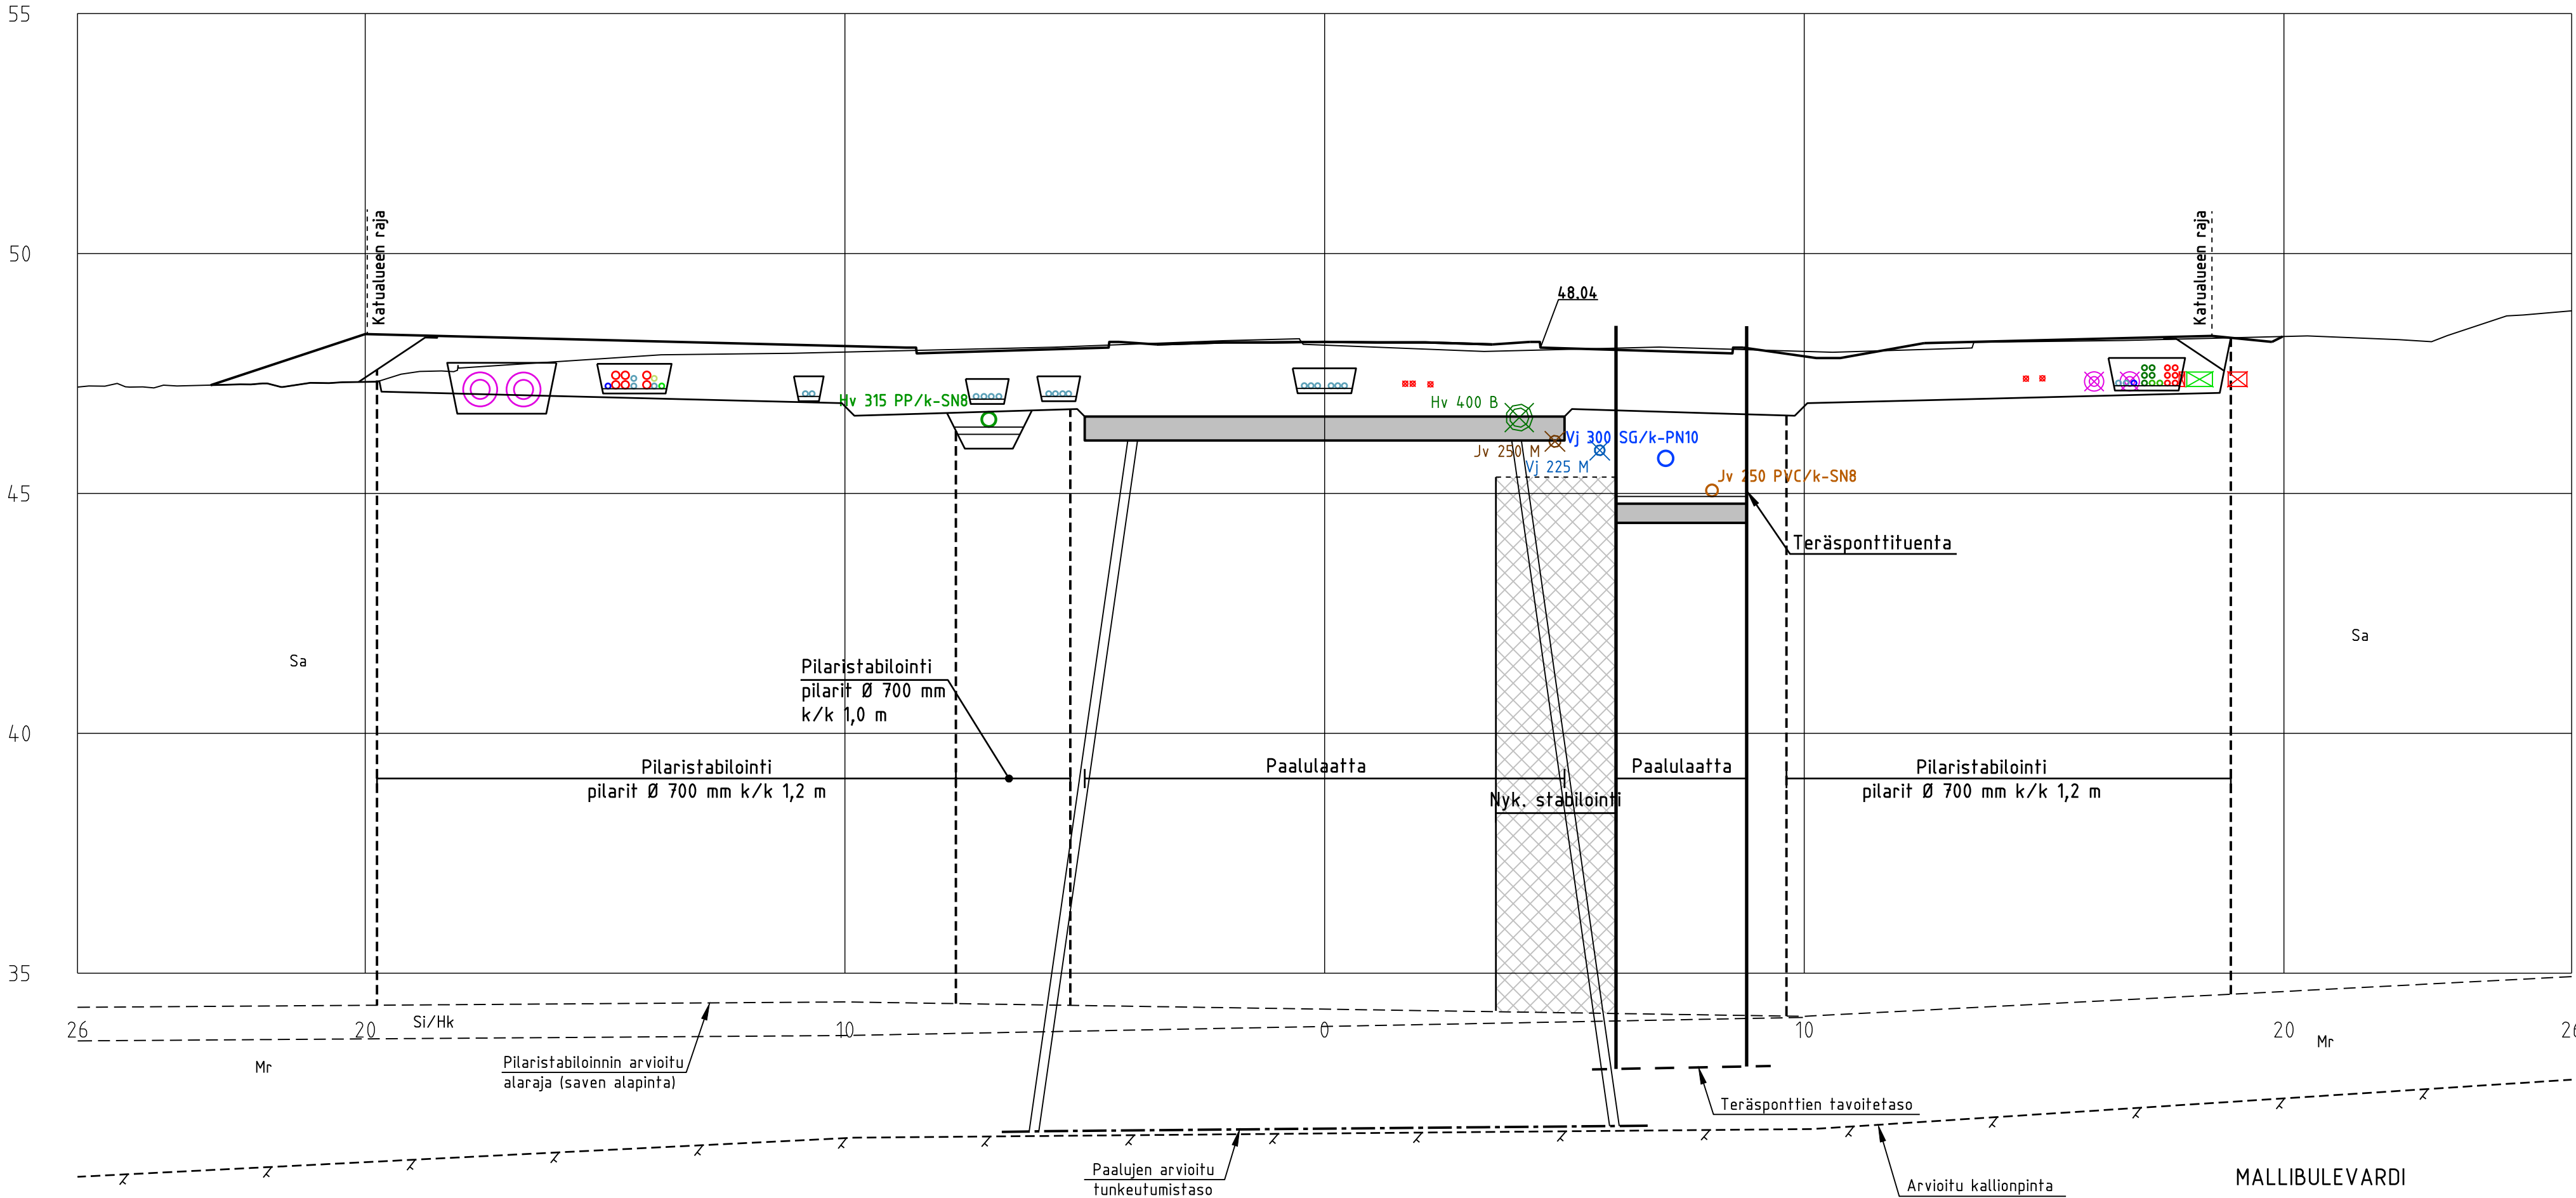

MALLIBULEVARDI
POIKKILEIKKAUS

PL 260
1:100
1.7.2025


Mallibulevardi_ml
PL =280

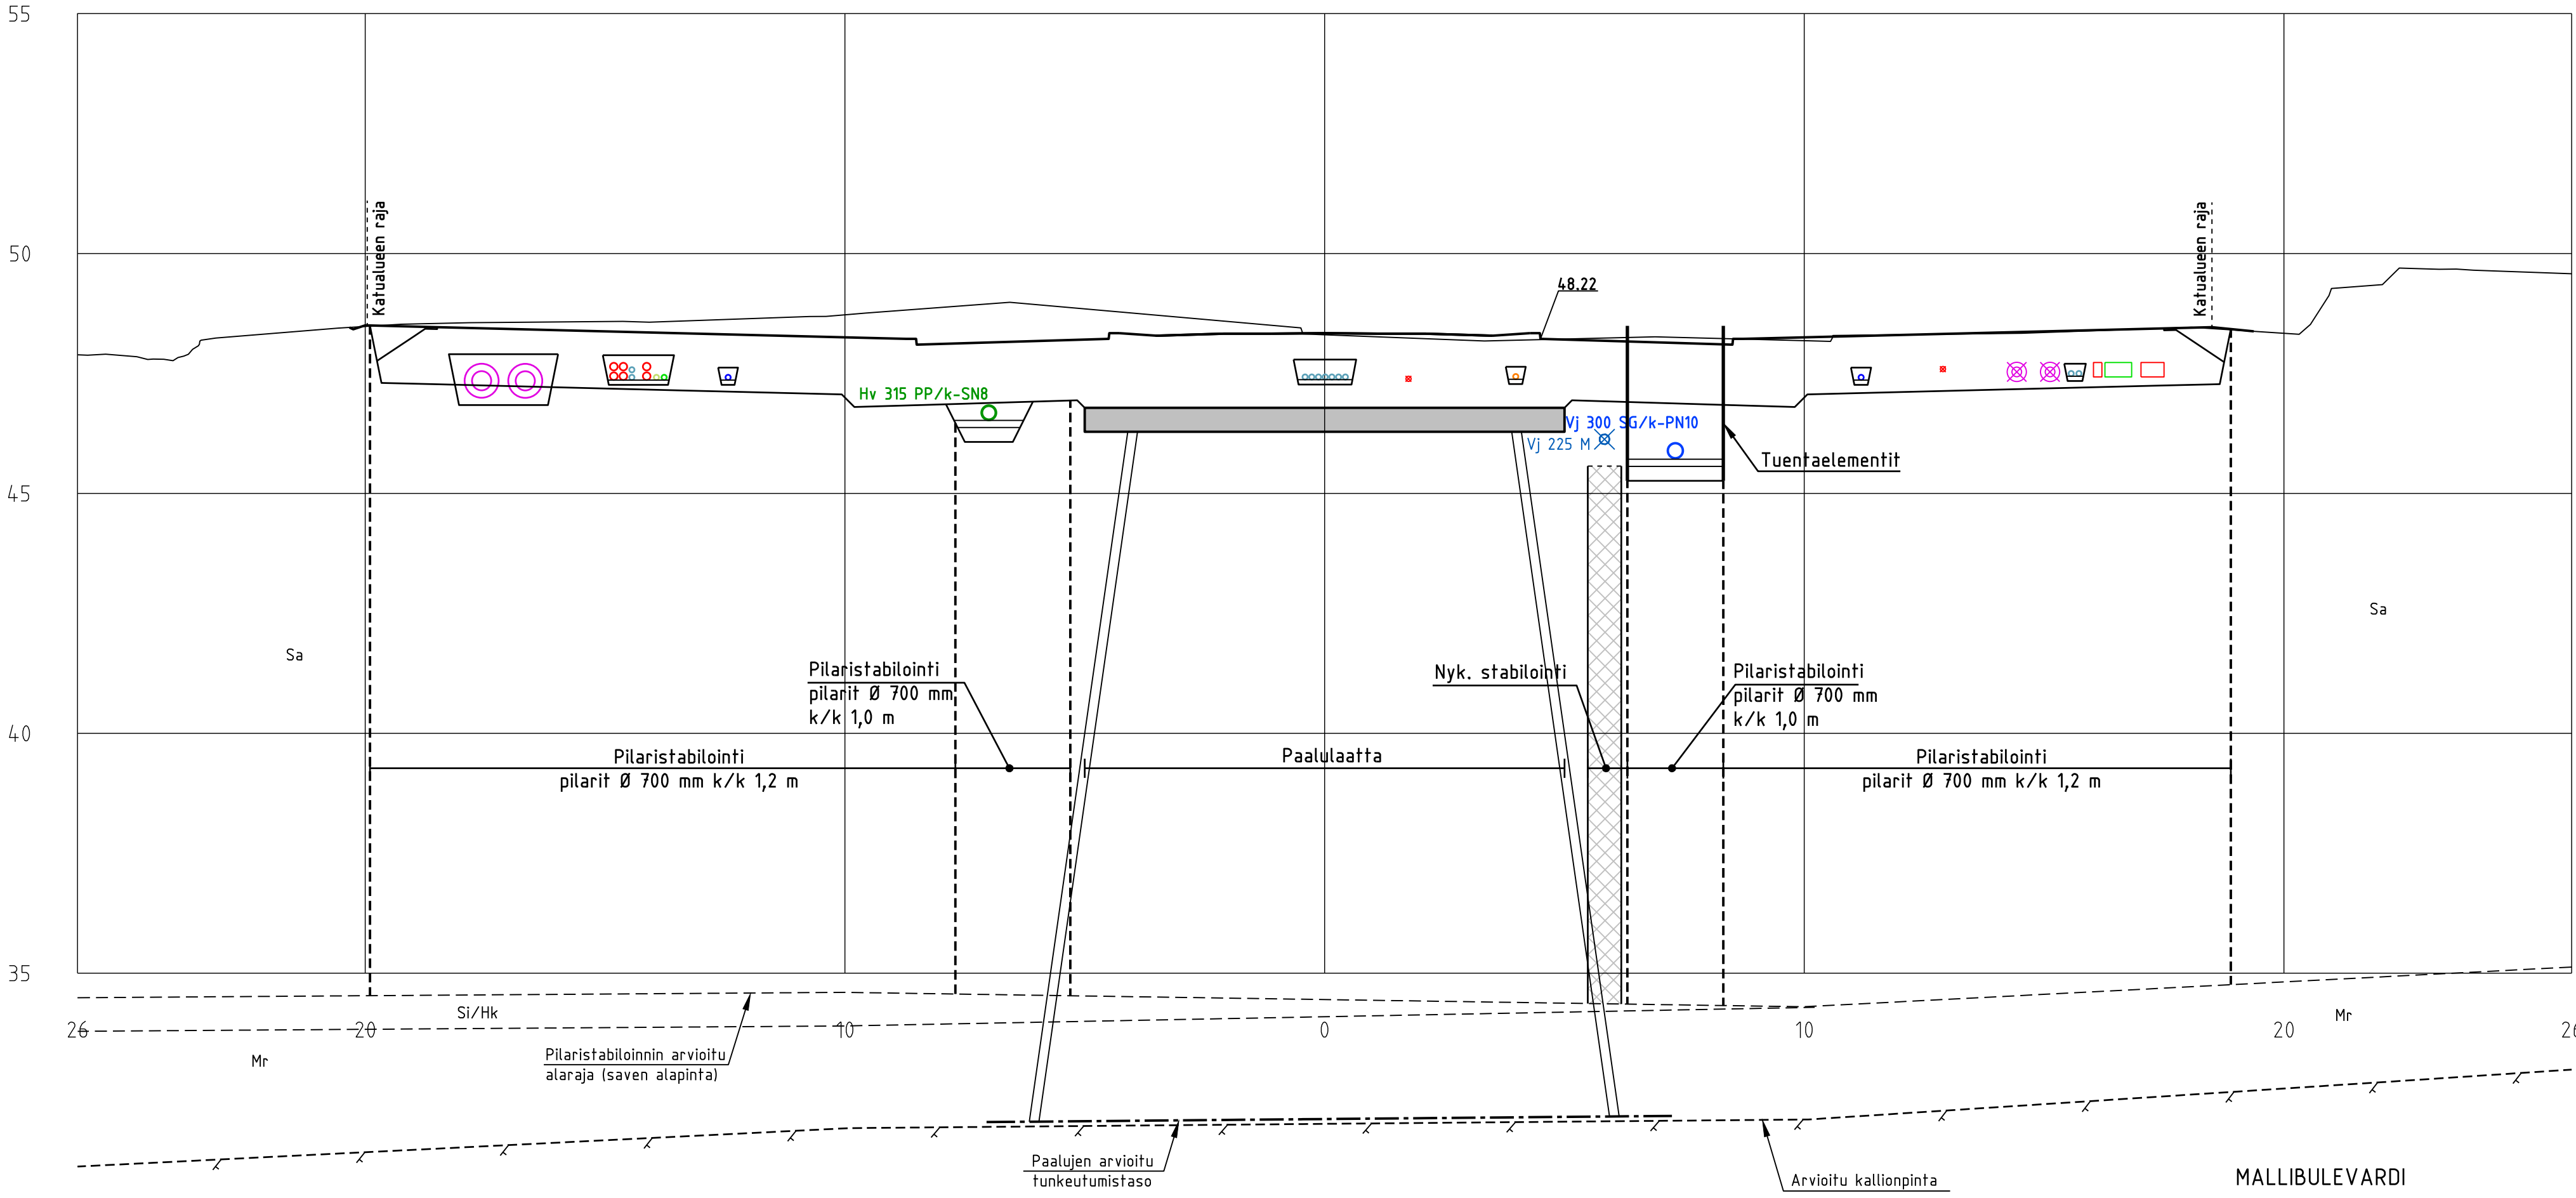

MALLIBULEVARDI
POIKKILEIKKAUS

PL 280
1:100
1.7.2025


Mallibulevardi_ml
PL =300

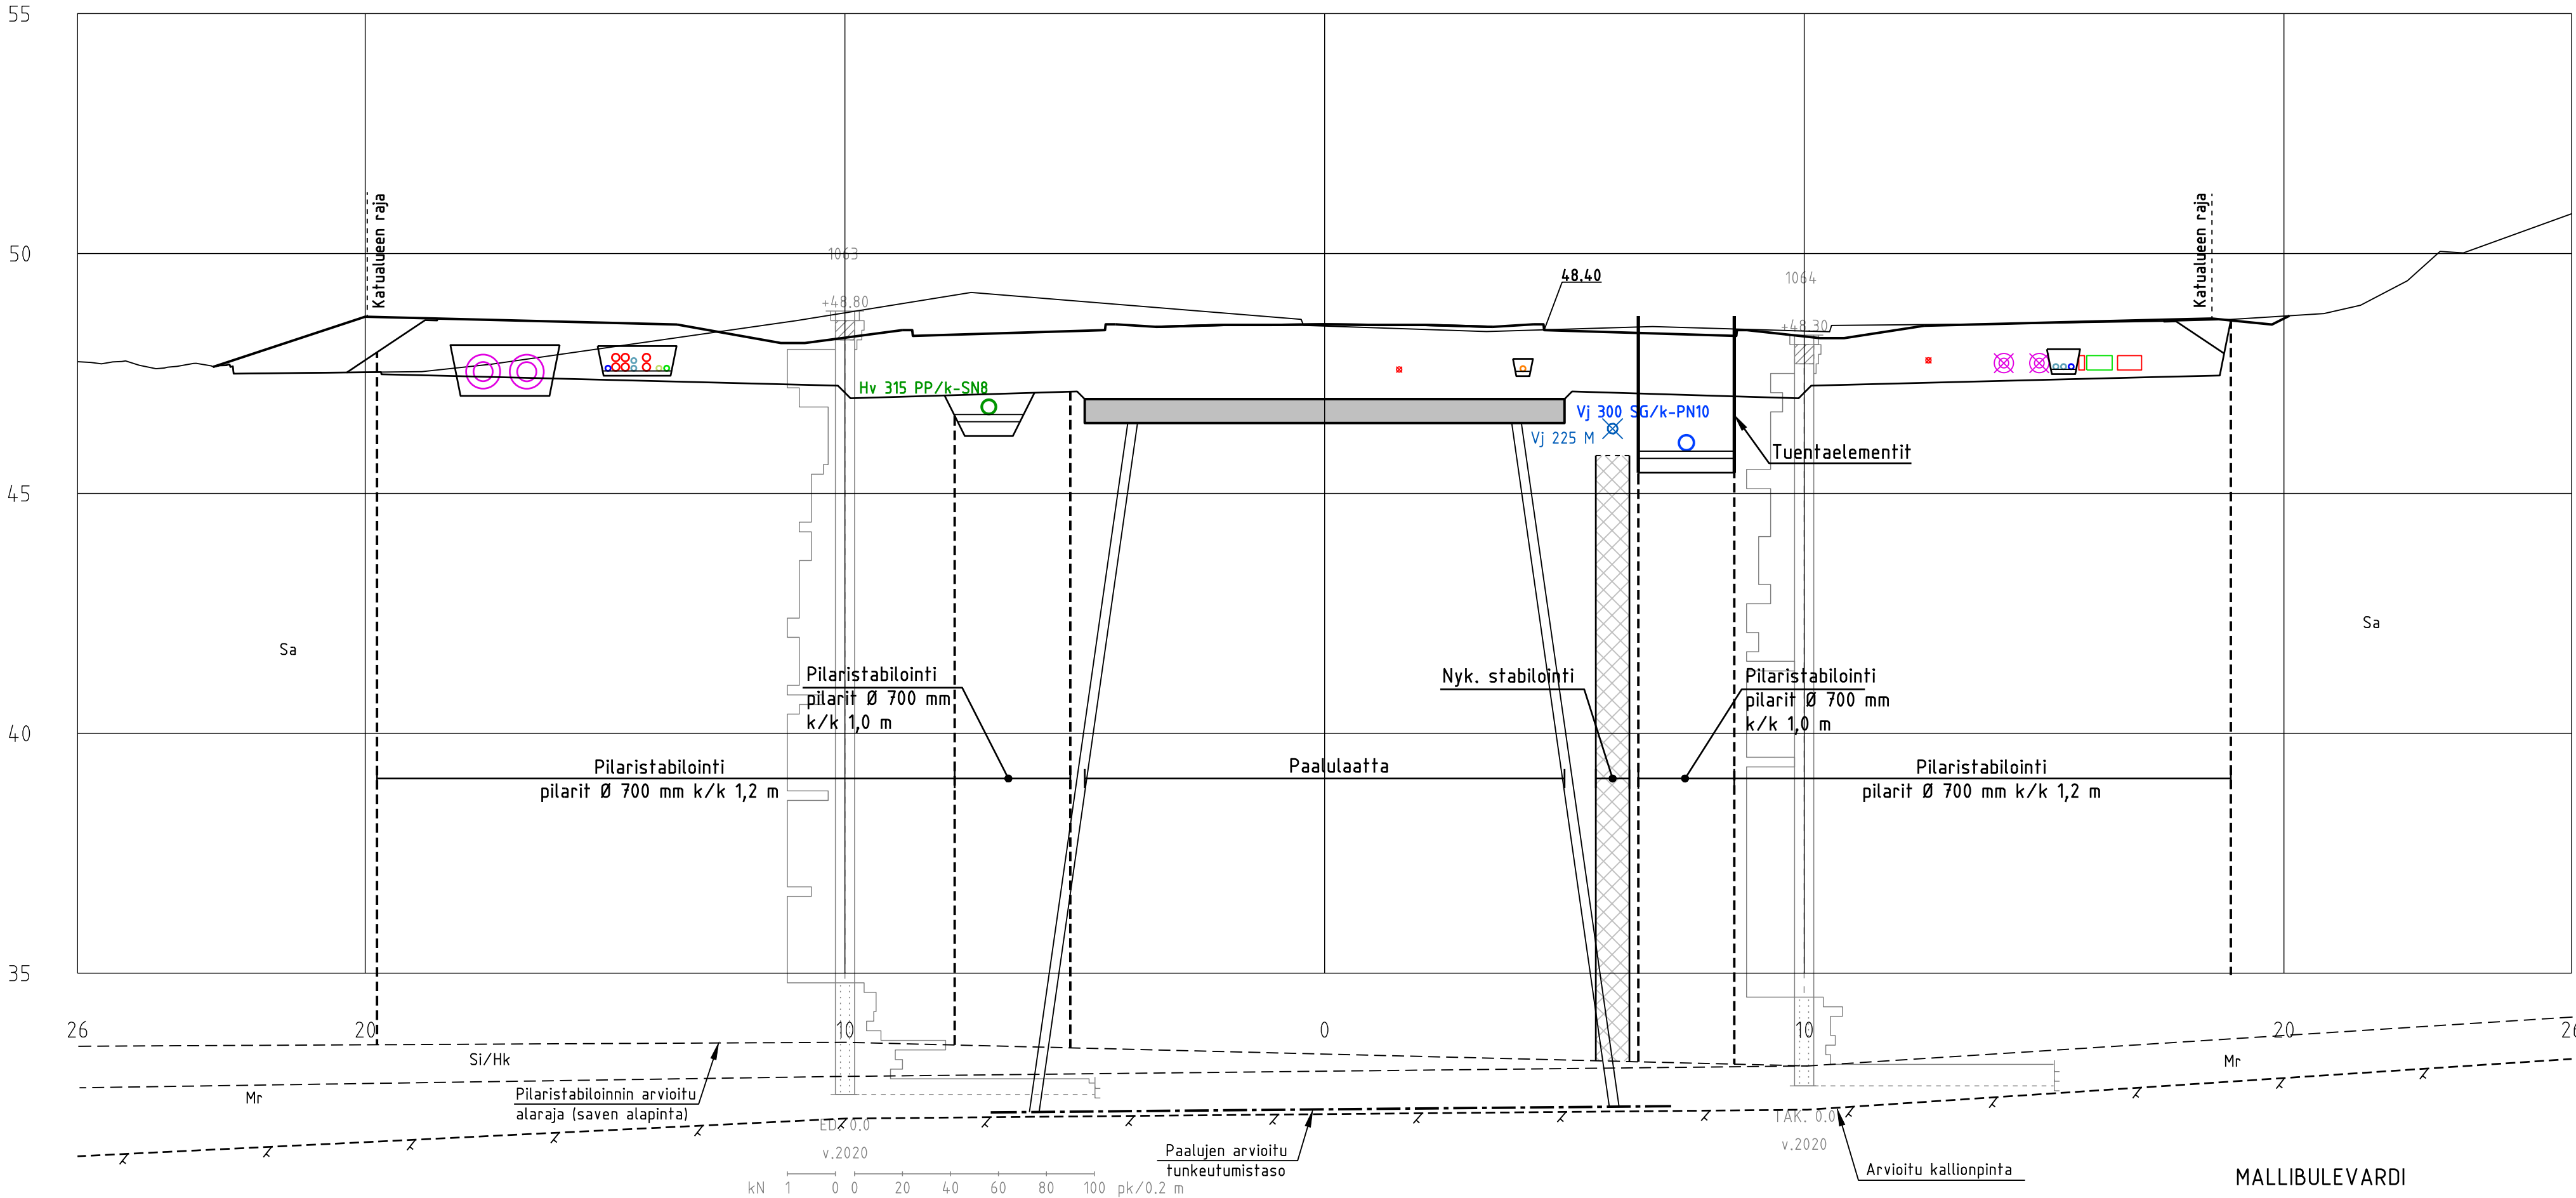


MALLIBULEVARDI
POIKKILEIKKAUS

PL 300
1:100
1.7.2025


Mallibulevardi_ml
PL =320

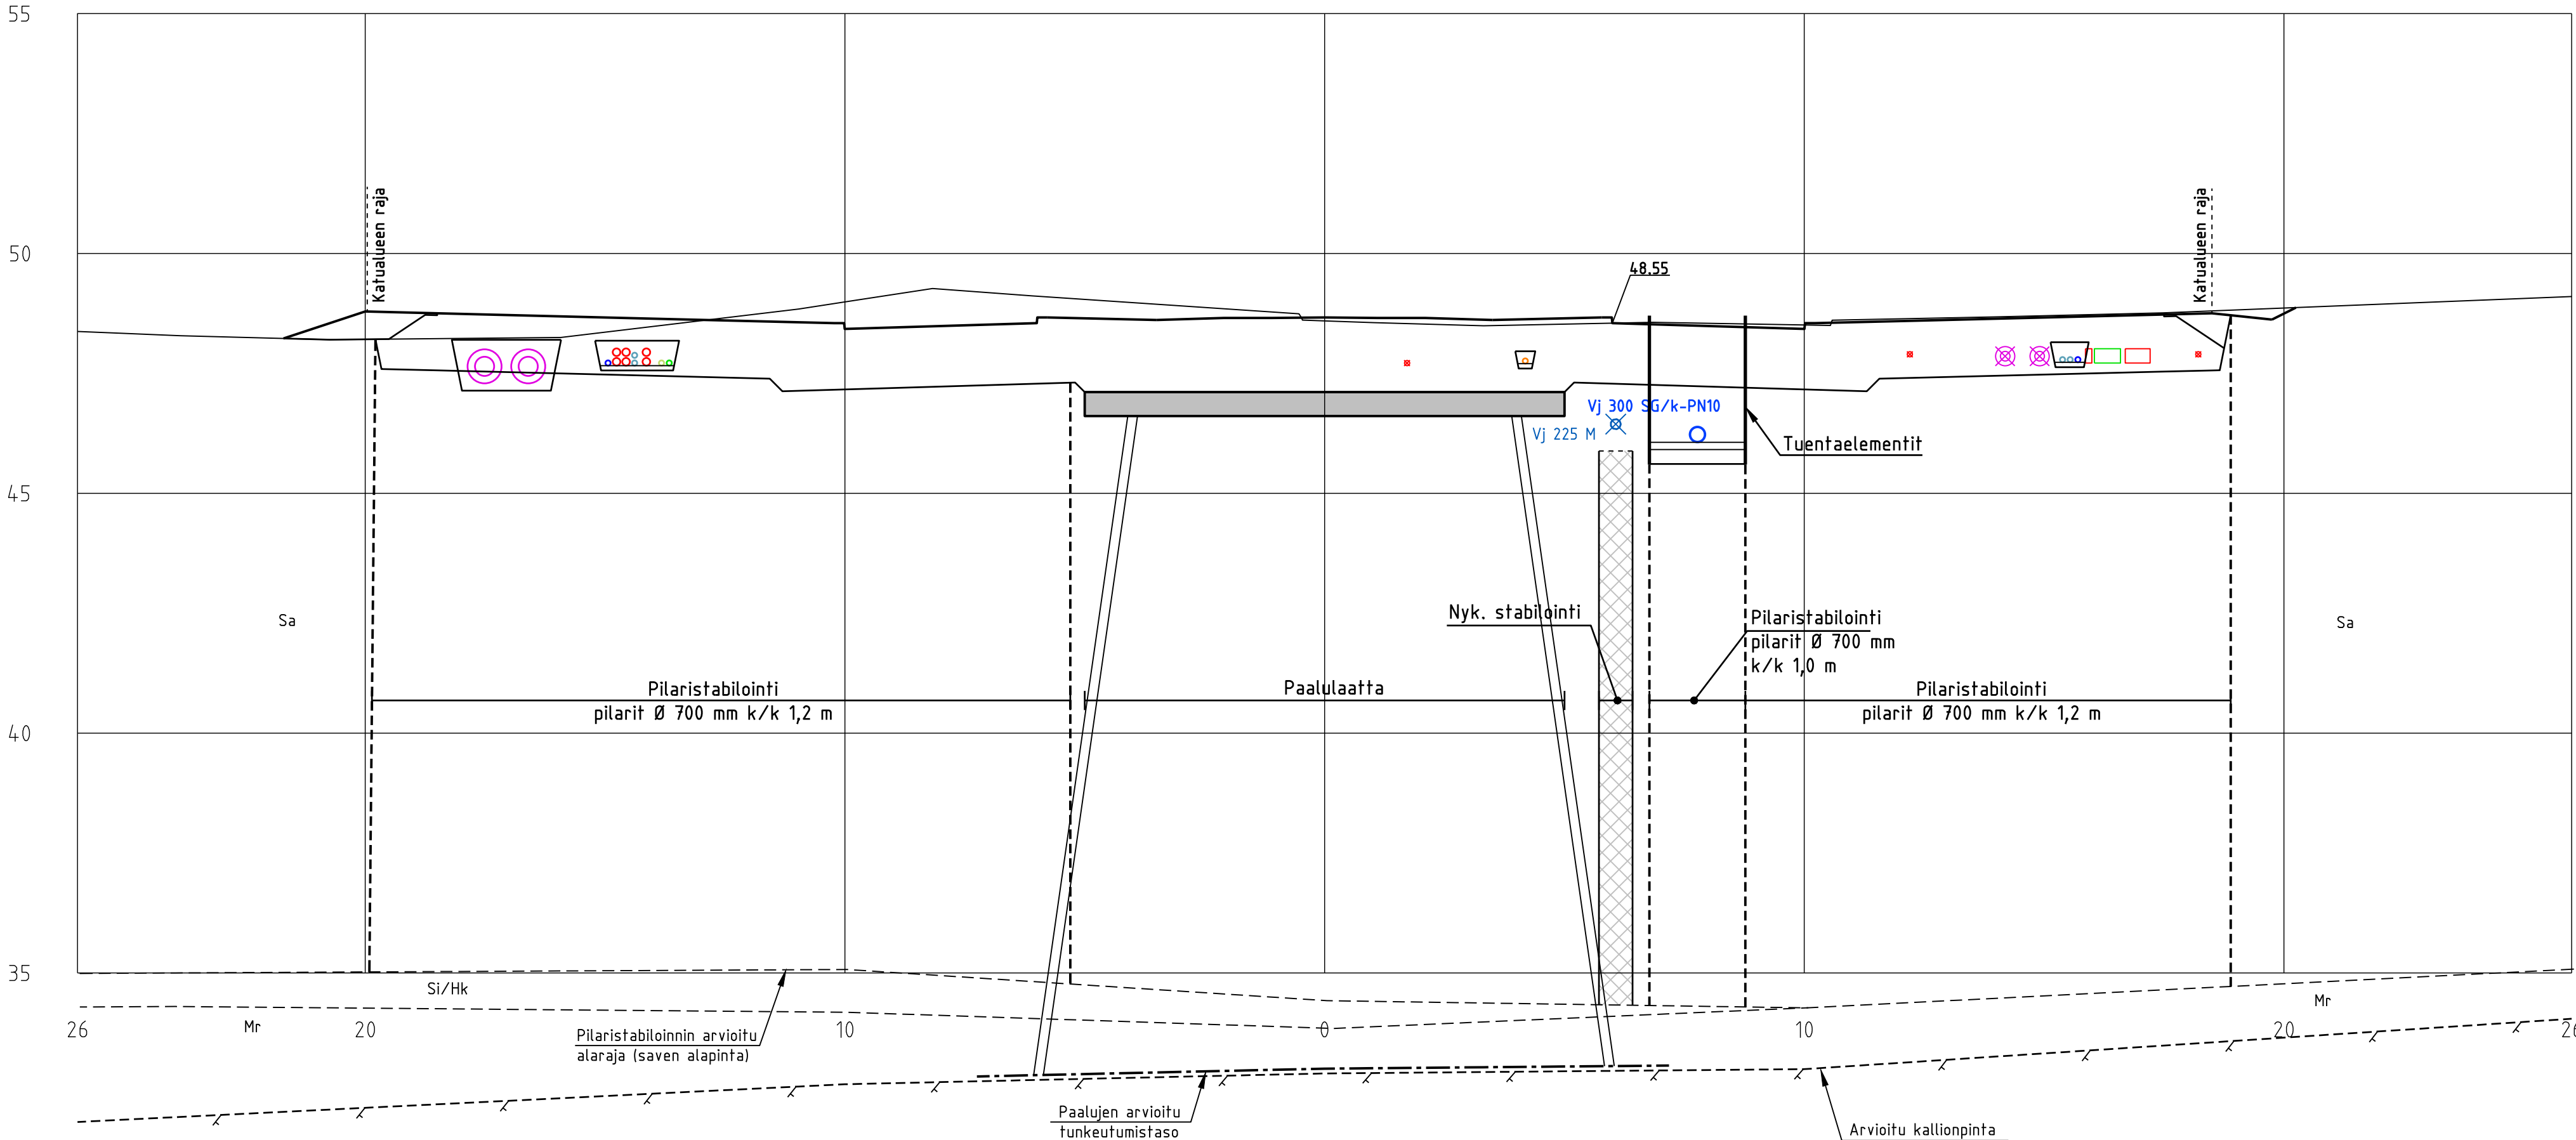


Mallibulevardi_ml
PL =340

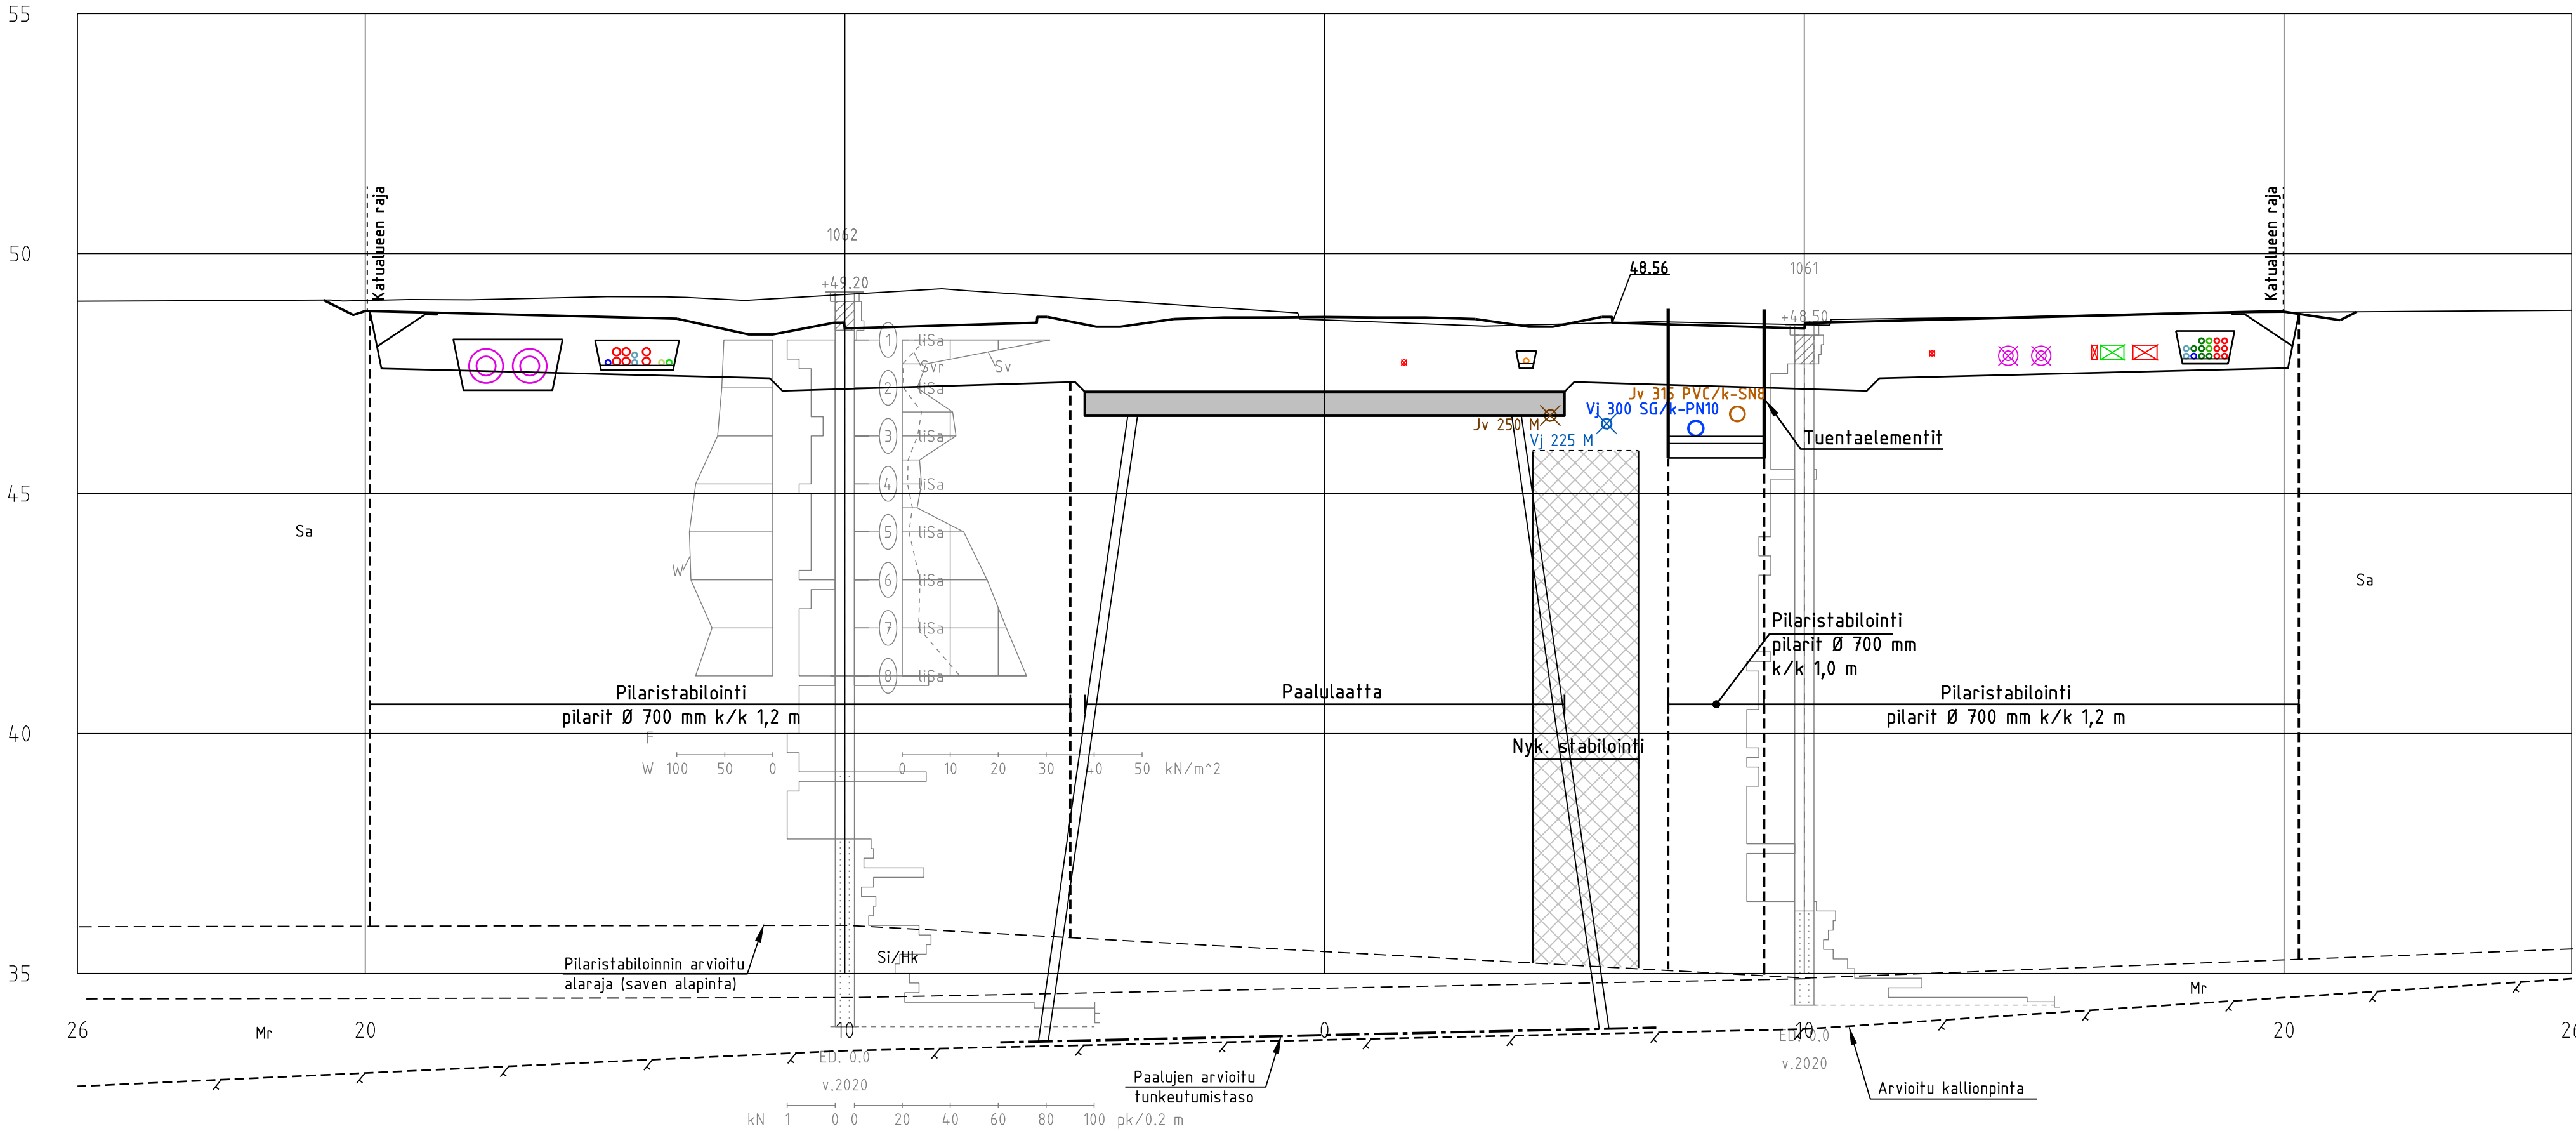


Mallibulevardi_ml
PL =360

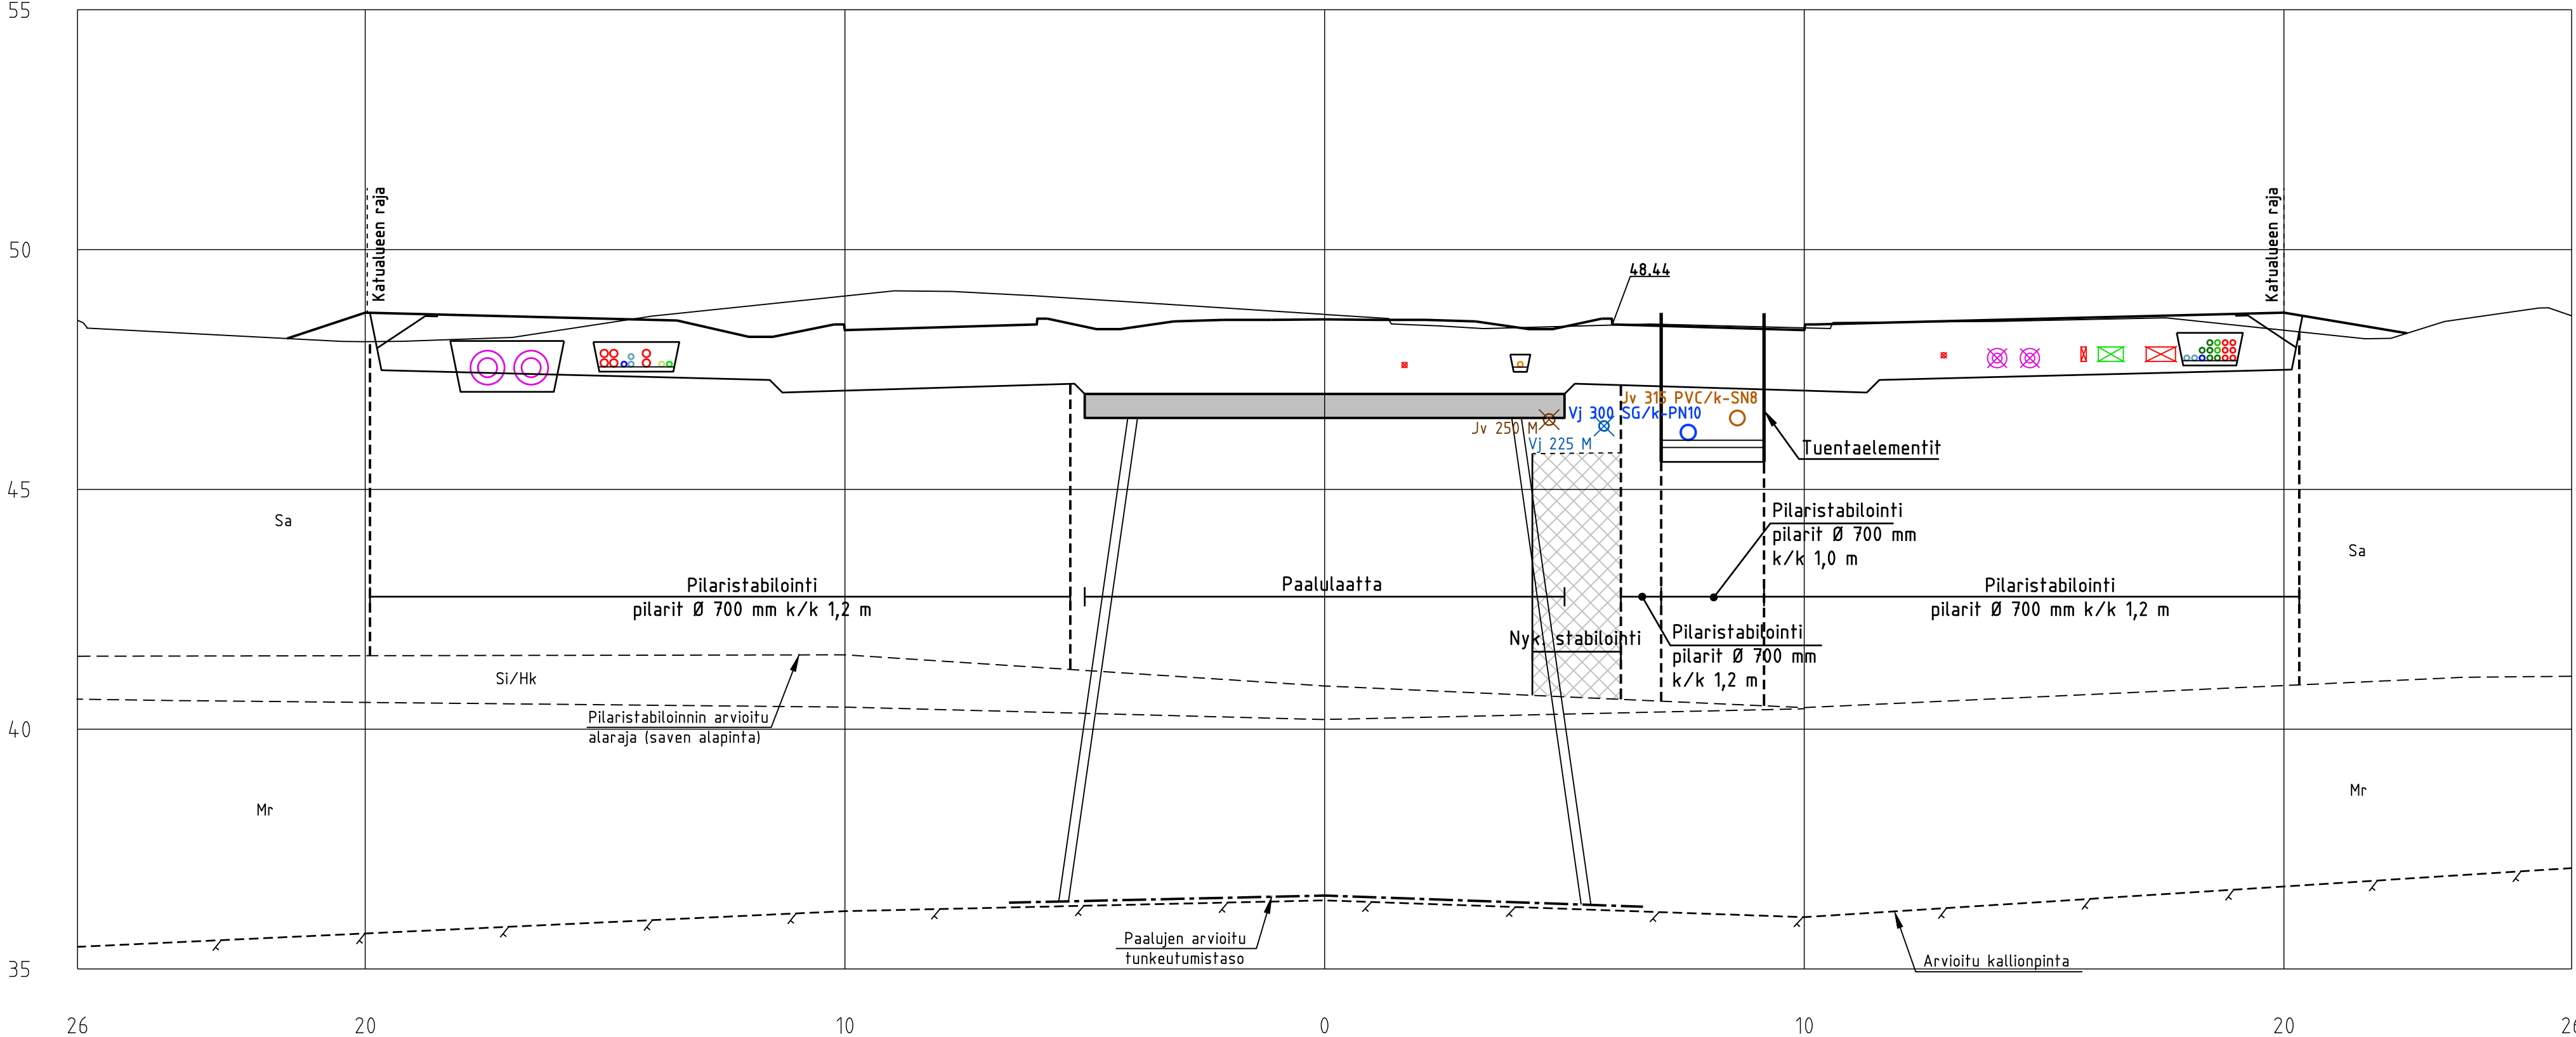


Mallibulevardi_ml
PL =380

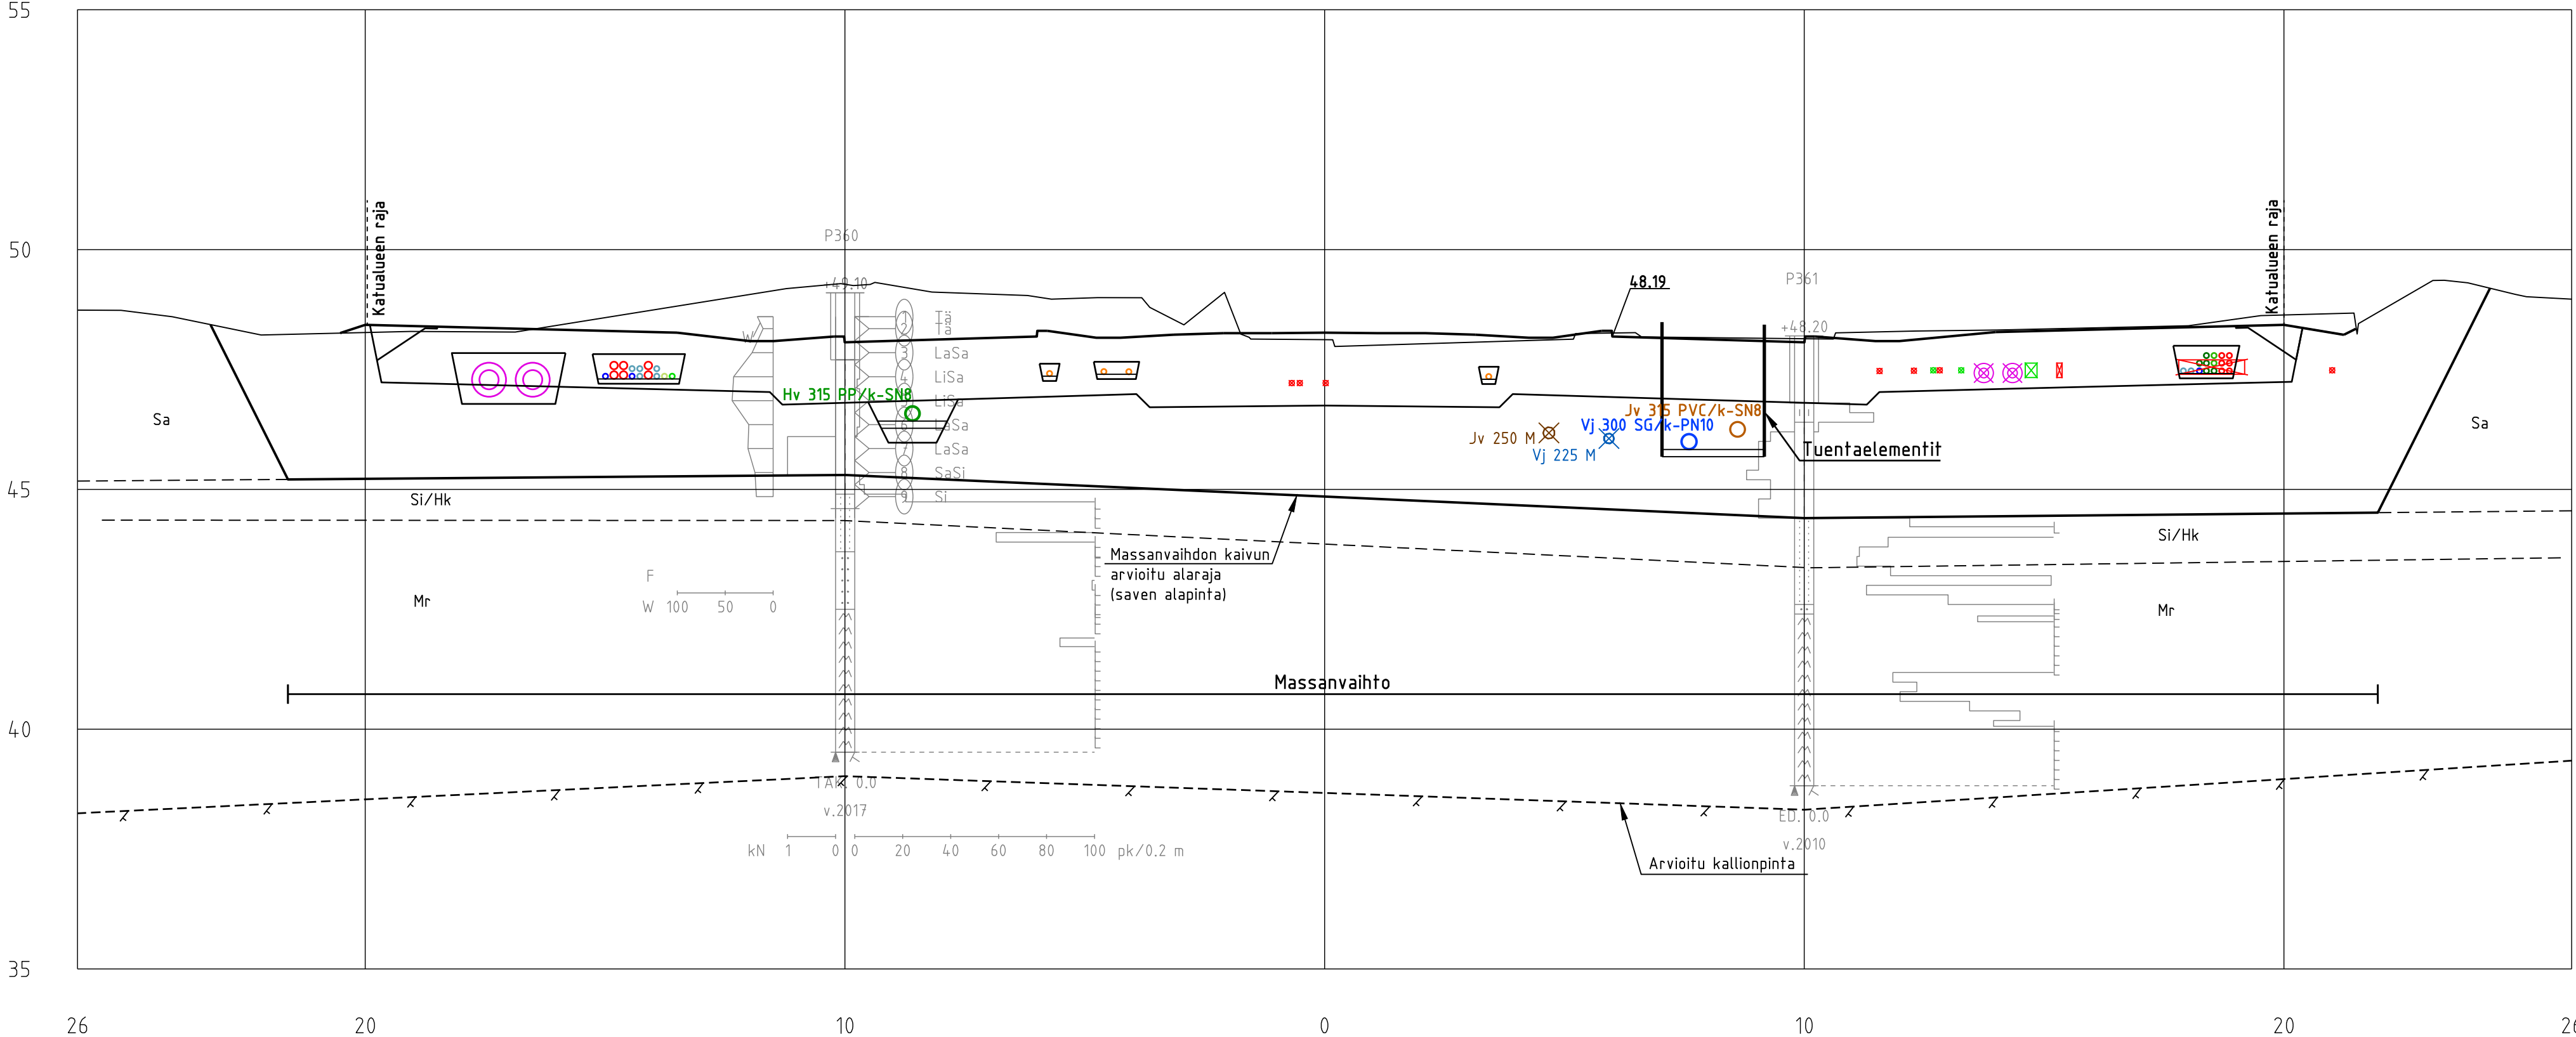


Mallibulevardi_ml
PL =400

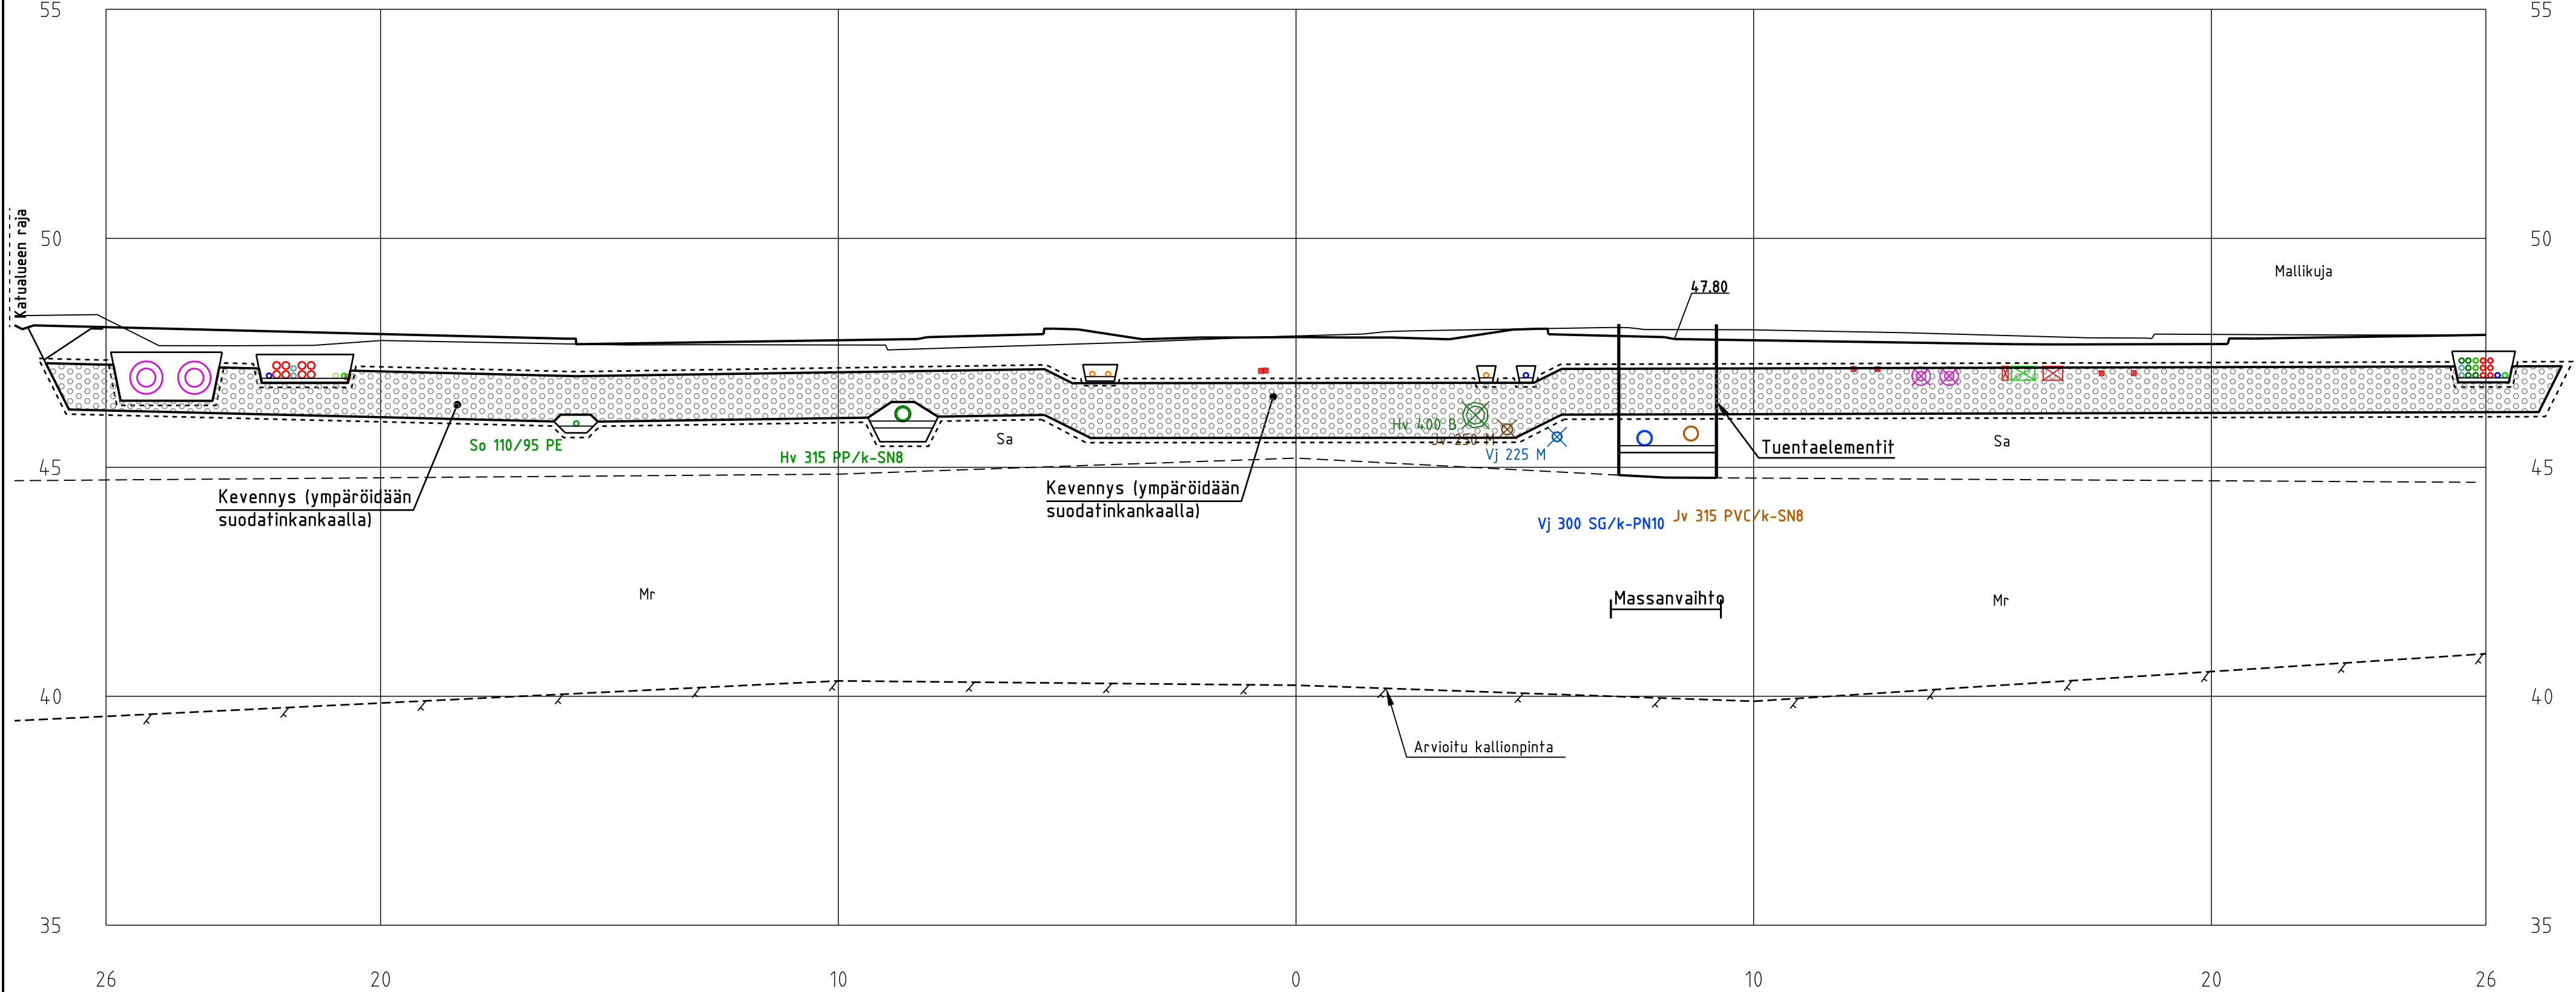

Mallibulevardi_ml
PL =420

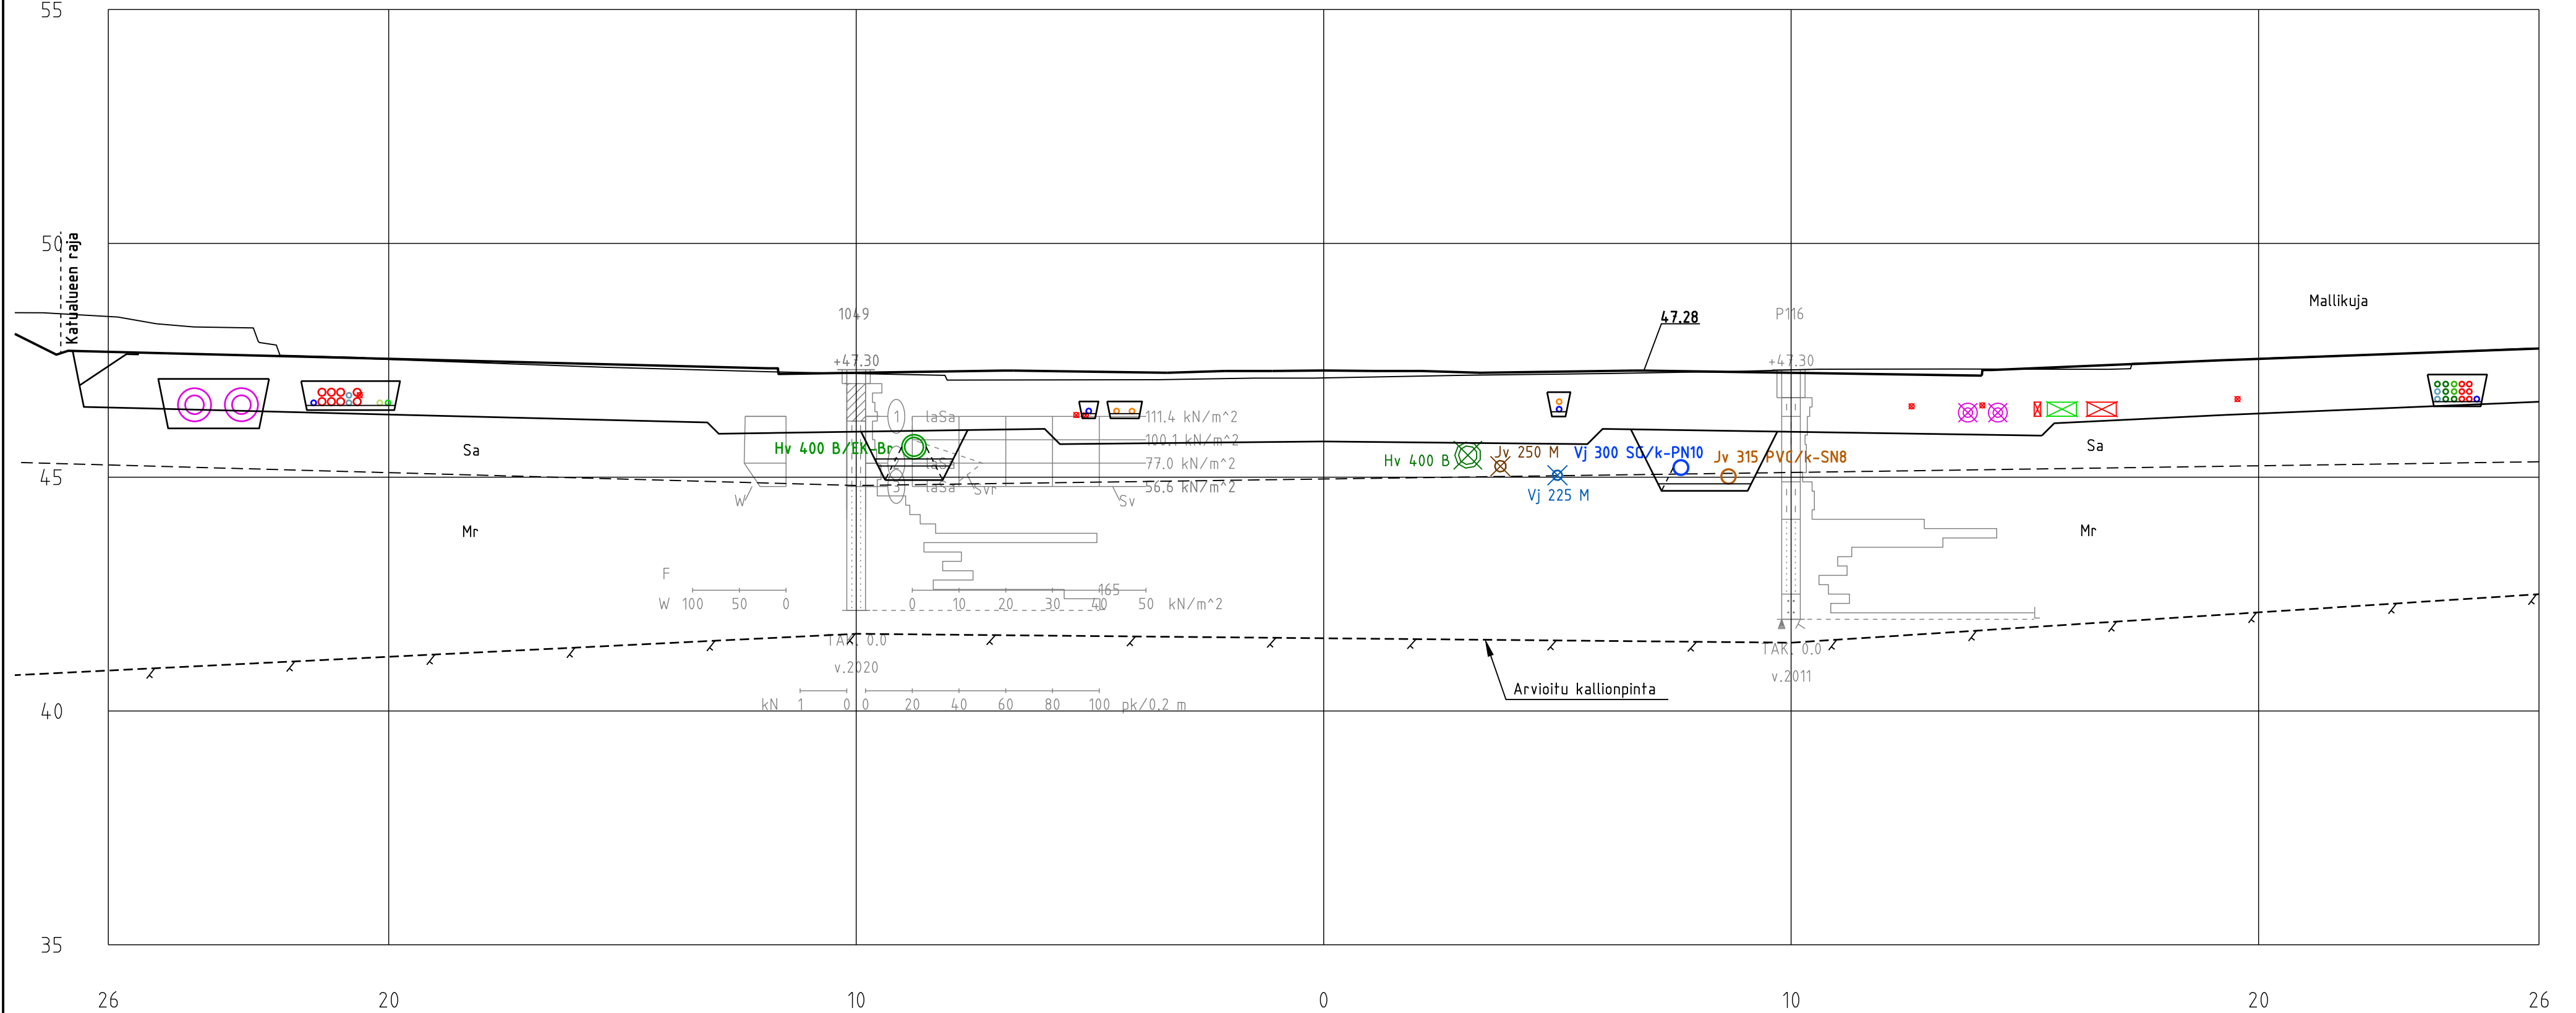

Mallibulevardi_ml
PL =440

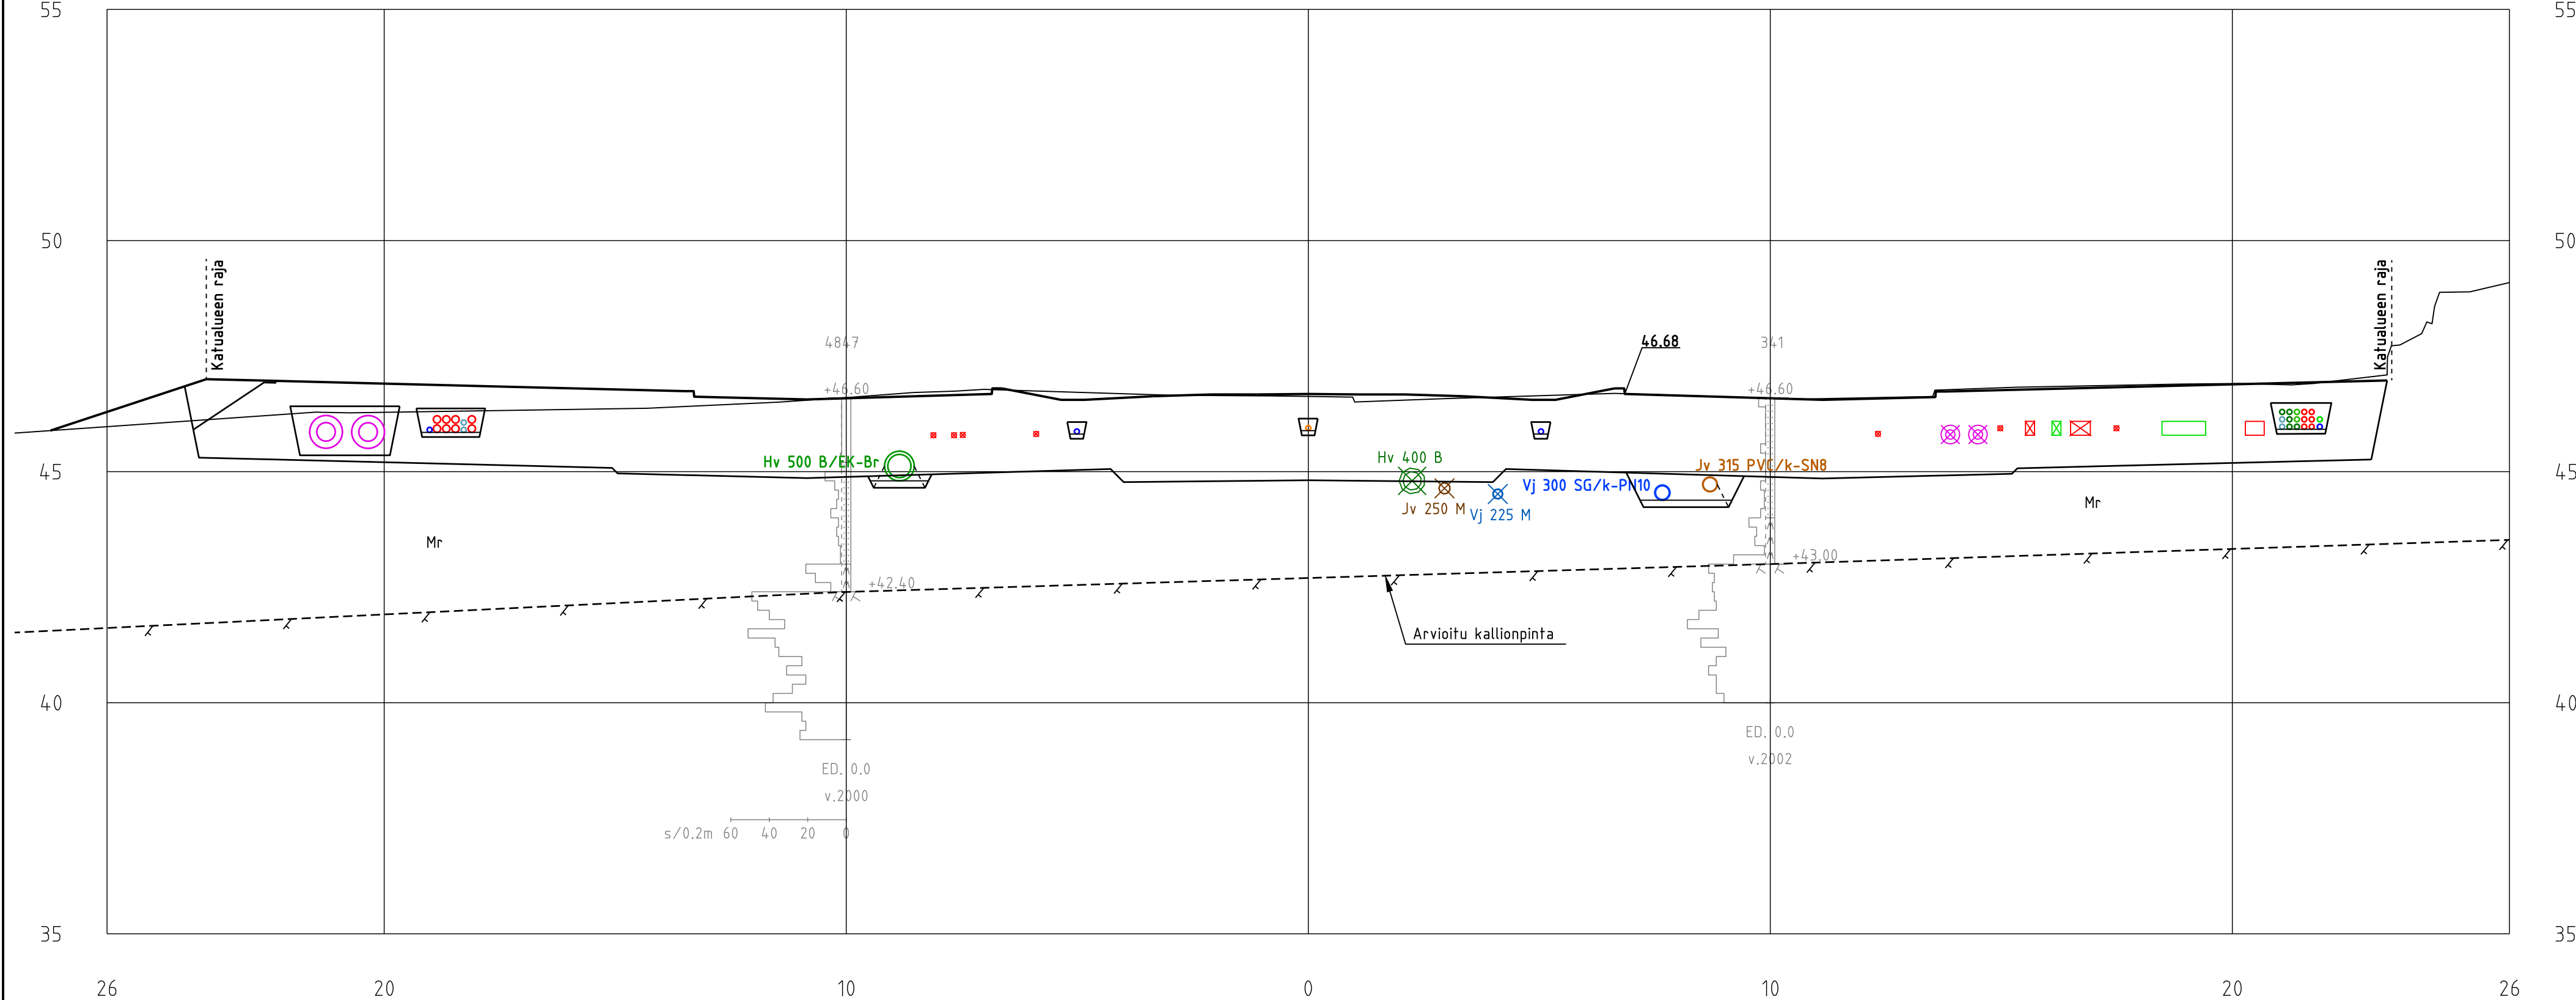

55

