



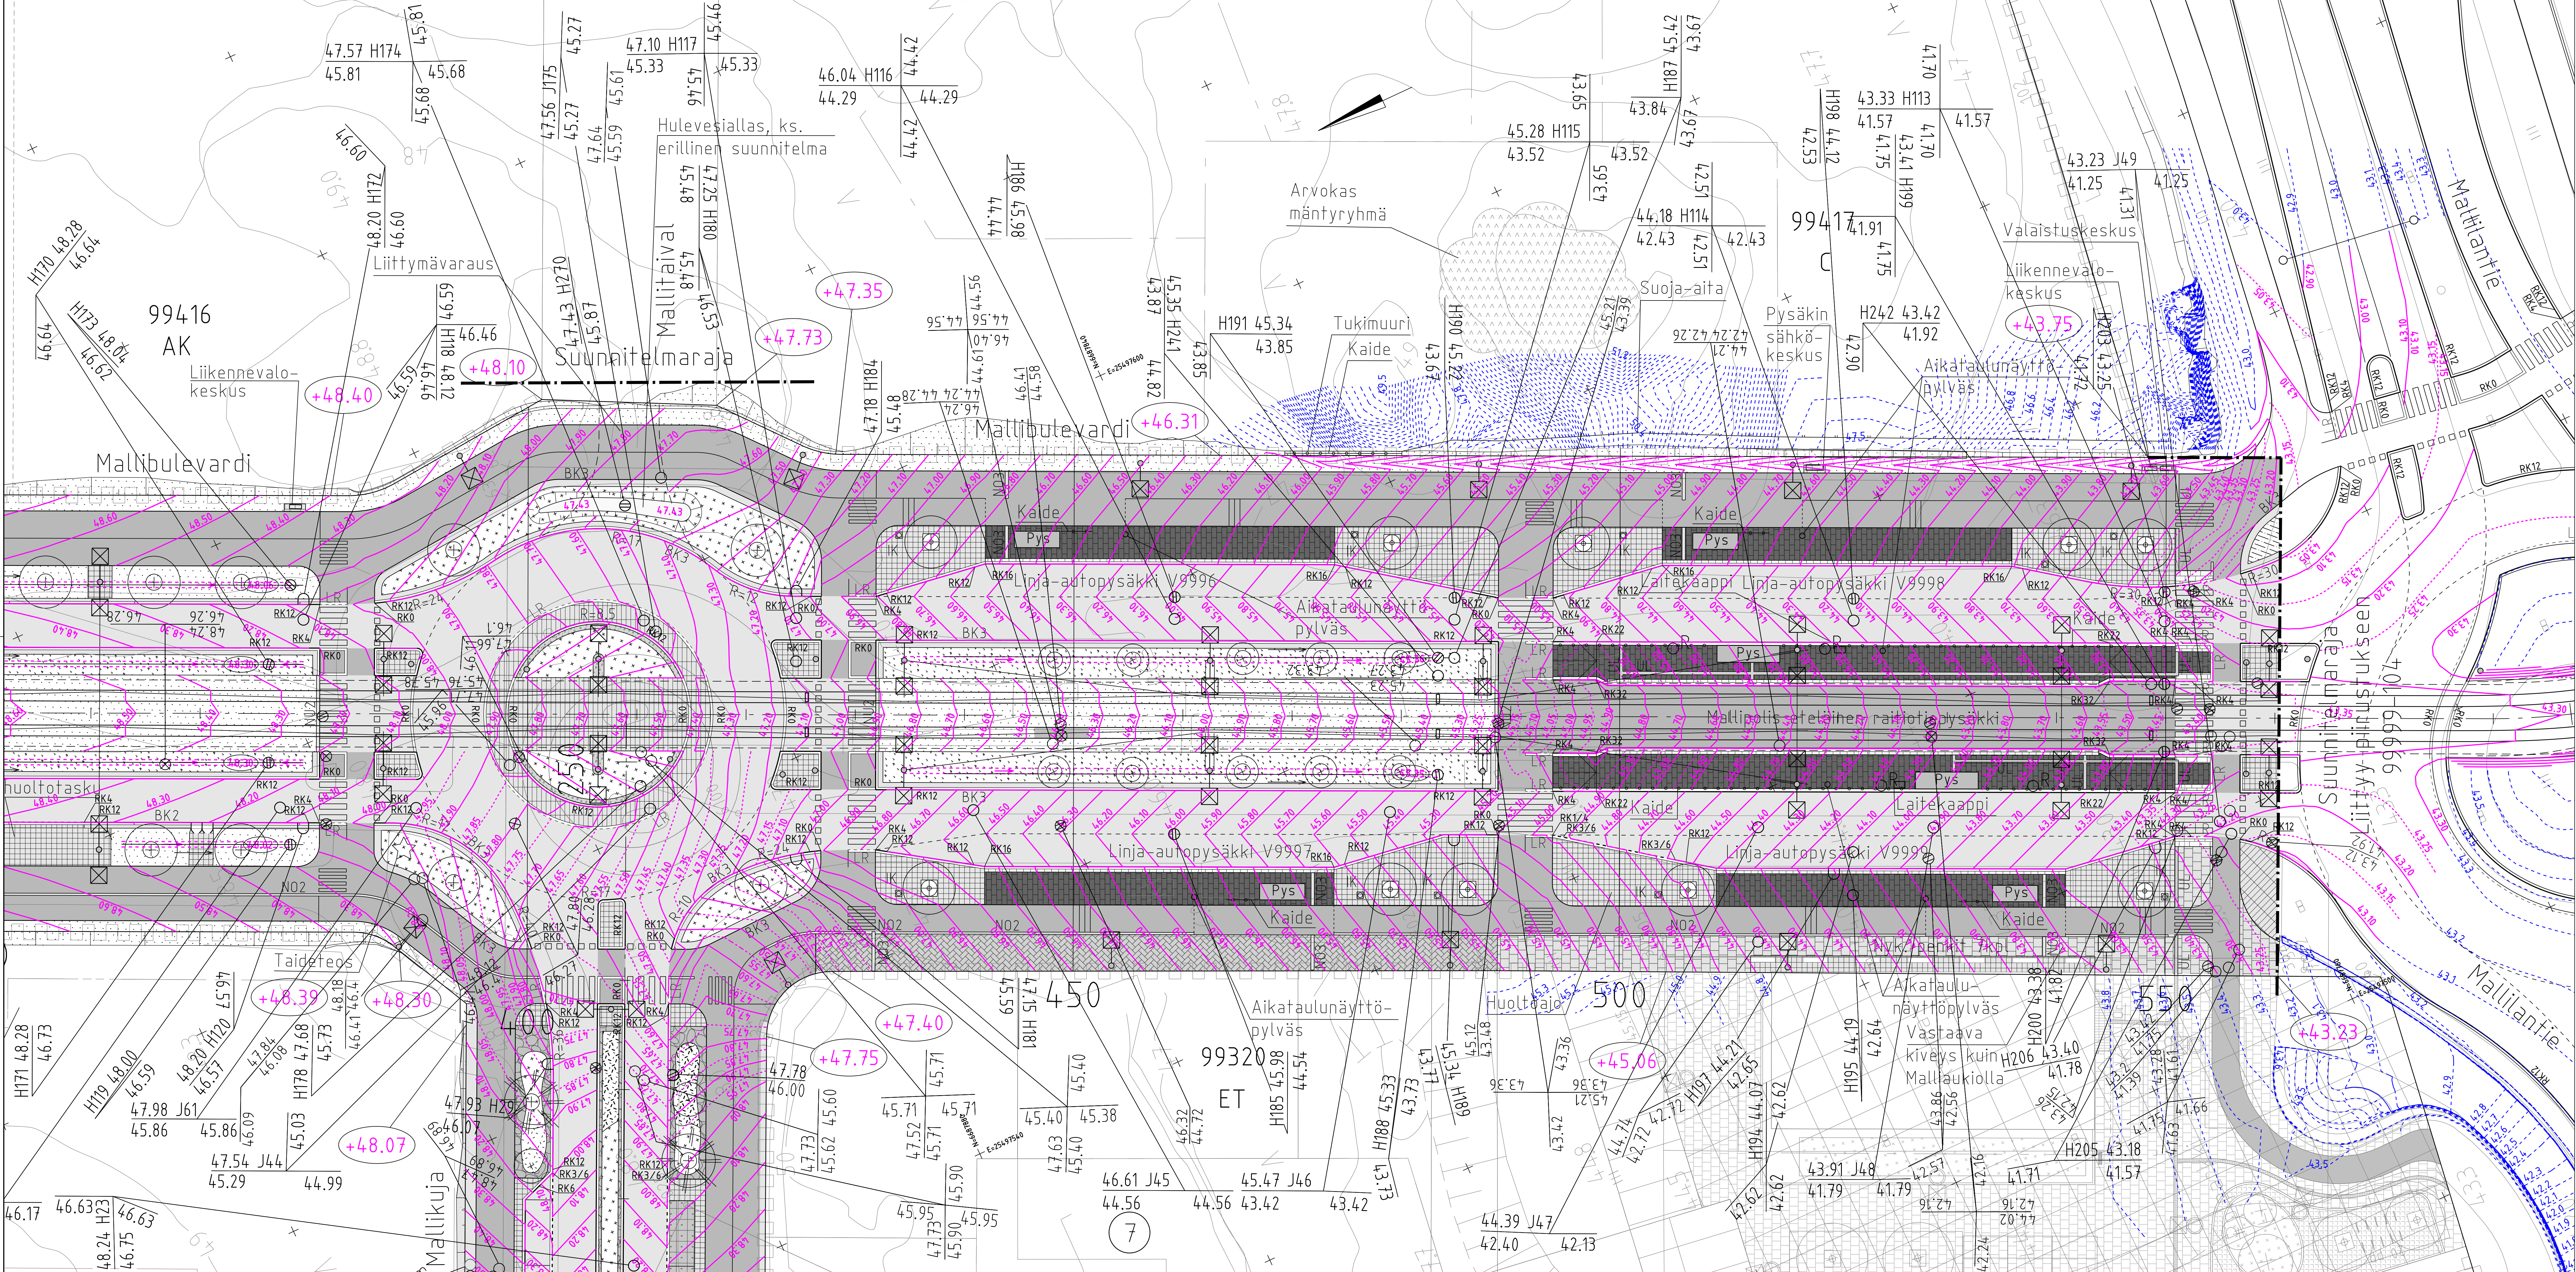

| MERKINNÄT |                                                 |
|-----------|-------------------------------------------------|
|           | Kadun korkeusasema                              |
|           | Suunniteltu korkeuskäyrä                        |
|           | Nykyinen korkeuskäyrä                           |
|           | Reunafuki, luonnonkivi, V220 harmaa             |
|           | Madallettu reunafuki, luonnonkivi, V220 harmaa  |
|           | Luiskattu reunafuki, luonnonkivi, LR220 harmaa  |
|           | Upotettu reunafuki, luonnonkivi, V220 harmaa    |
|           | Reunafuen näkymä senttimetreissä taitepisteessä |
|           | Reunafuen näkymä, etu- ja takareuna             |
|           | Painanne                                        |
|           | Ritiläkaivo / rak. ritiläkaivo                  |
|           | Kitakaivo / läpivirtauskita                     |
|           | Hulevesi tarkastuskaivo uusi / vanha            |
|           | Jätevesi tarkastuskaivo uusi / vanha            |

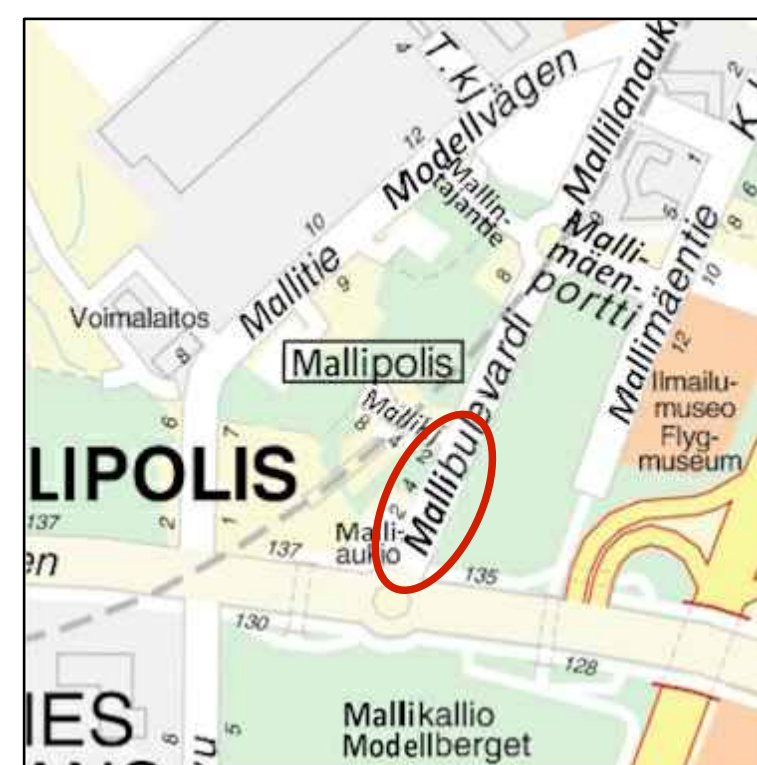

|                                                        |                |                                                              |                        |
|--------------------------------------------------------|----------------|--------------------------------------------------------------|------------------------|
| VANTAAN KAUPUNKI<br>KADUT JA PUISTOT                   |                | 1.7.2025                                                     | Hyv. Kari Hyväksyjä    |
| 99 MALLILA                                             |                | 1.7.2025                                                     | Tark. Tania Tarkastaja |
| MALLIBULEVARDI PLV 359-560<br>JA MALLIKUJA PLV 187-254 |                | ASEMAKAAVAN NIMI                                             |                        |
| TASAUSPIRUSTUS                                         |                | Mitakaava 1:200                                              |                        |
| 201 KATUJEN RAKENTAMISUUNNITELMAT                      |                | Liitt. piir.nro 59654-101...59654-103, 59654-105...59654-601 |                        |
| 313 KATUJOHDOT                                         |                | Pir.nro                                                      |                        |
| GEOTEK-<br>NIIKKA                                      |                | 1.7.2025                                                     |                        |
| Hyv. 1.7.2025                                          | Kirsi Kalvanen | Konsultin logo                                               | 1.7.2025               |
| Kalle Kaurus                                           |                | Tark. Kari Konsultti                                         |                        |
|                                                        |                | Suunn. Sime Suunnittelija                                    |                        |
|                                                        |                | 59654-104                                                    |                        |