
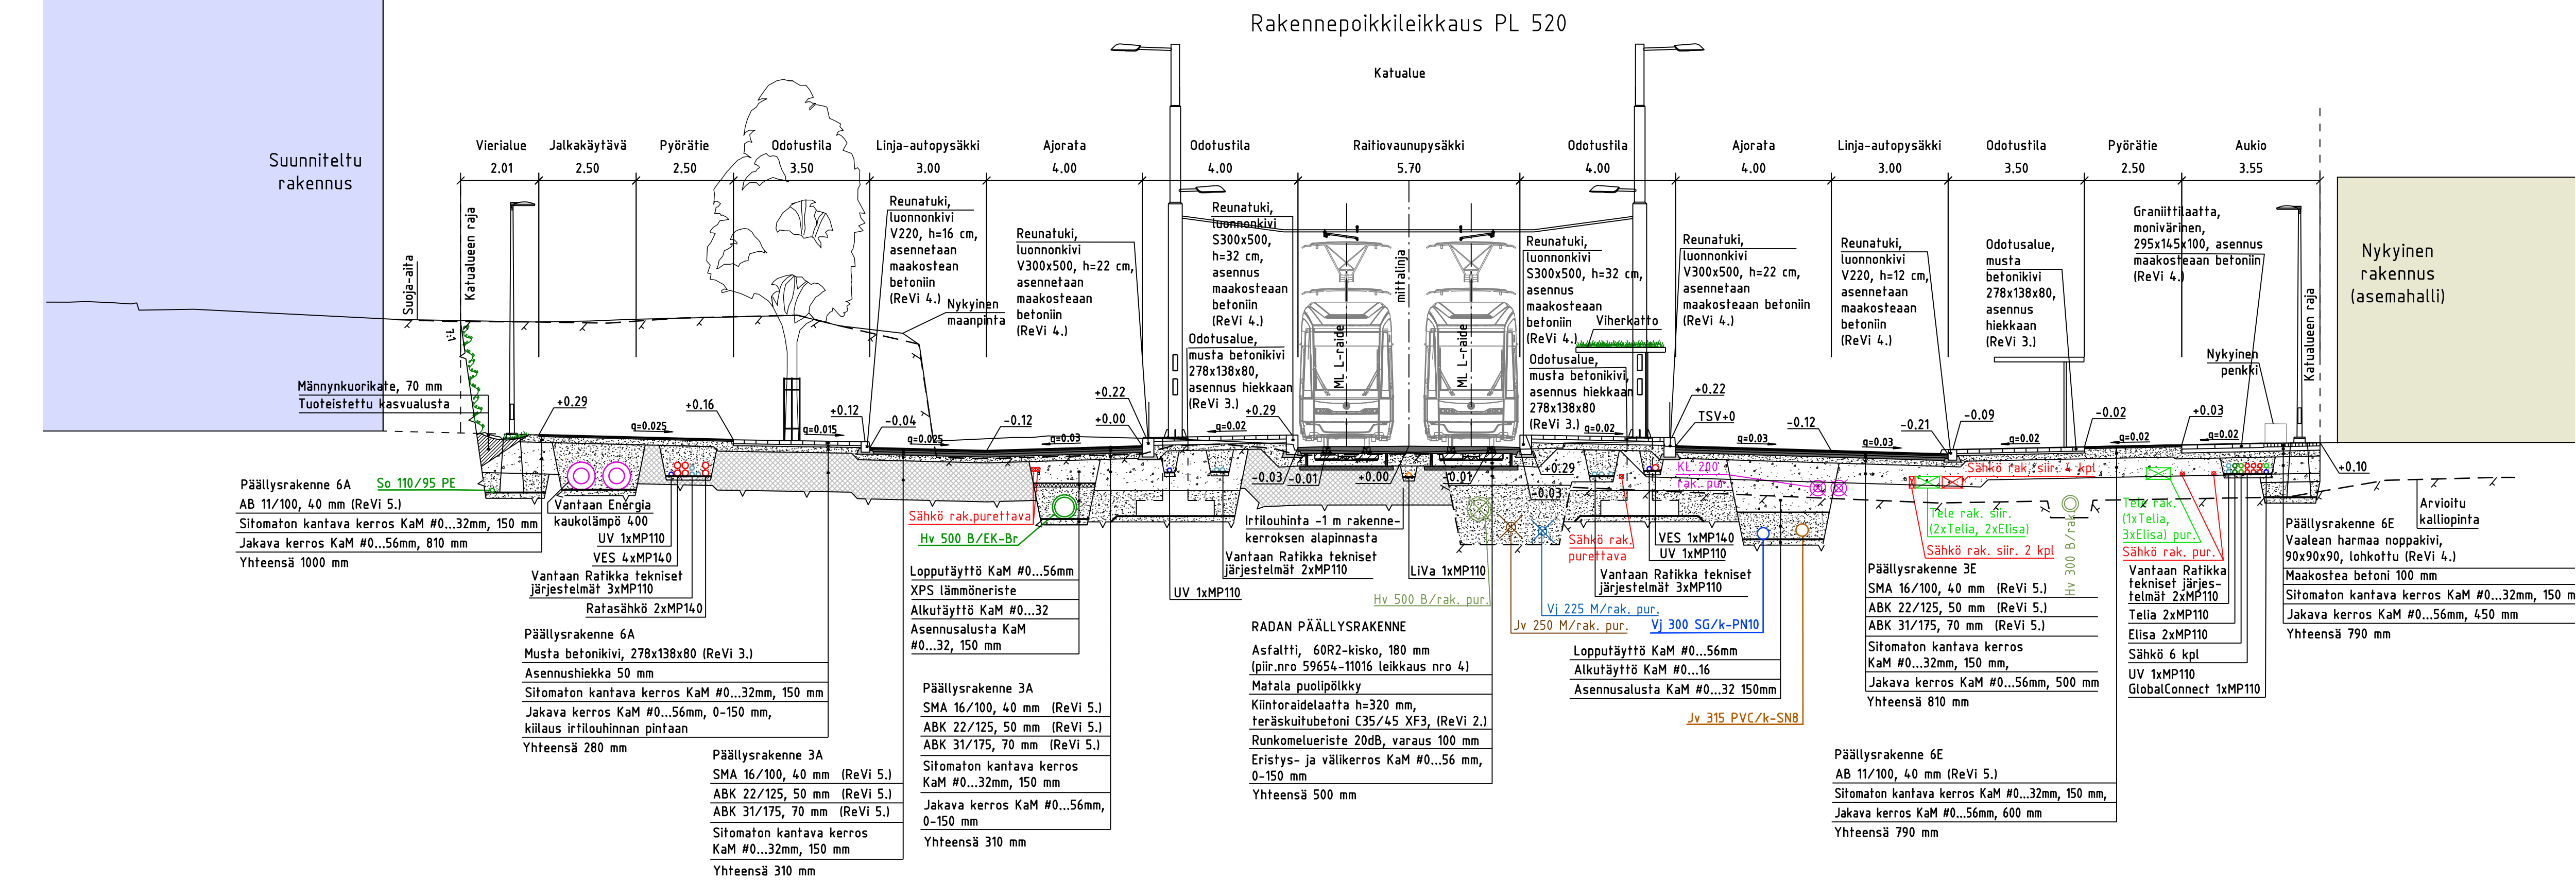
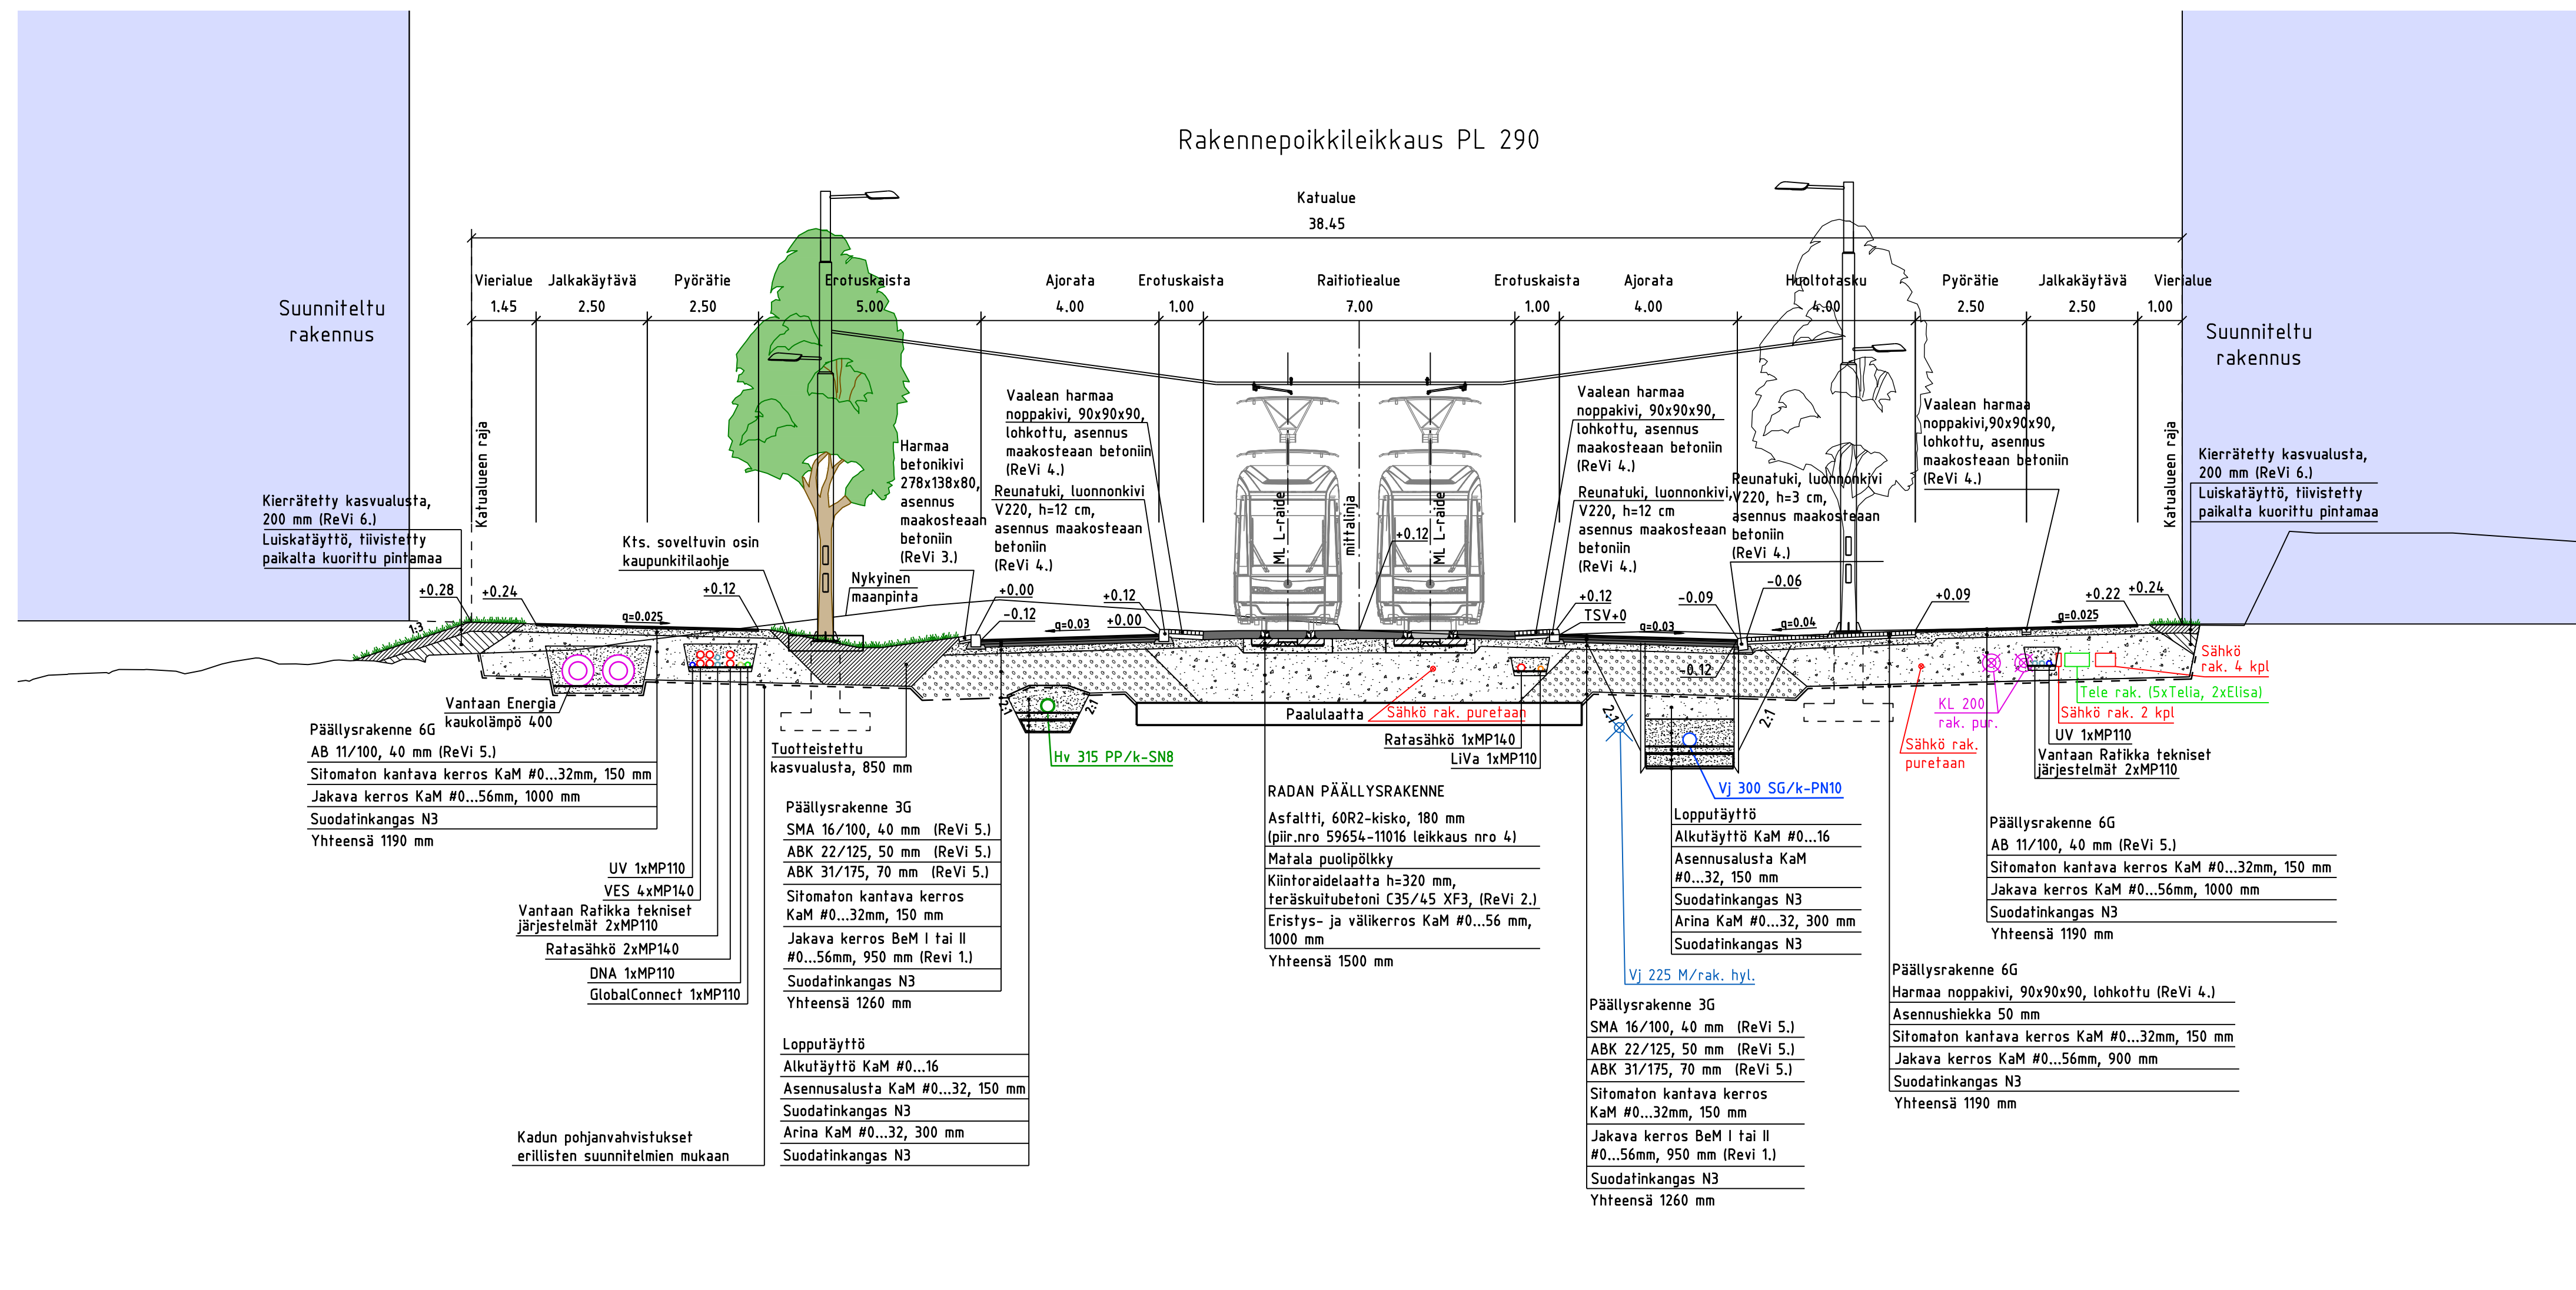


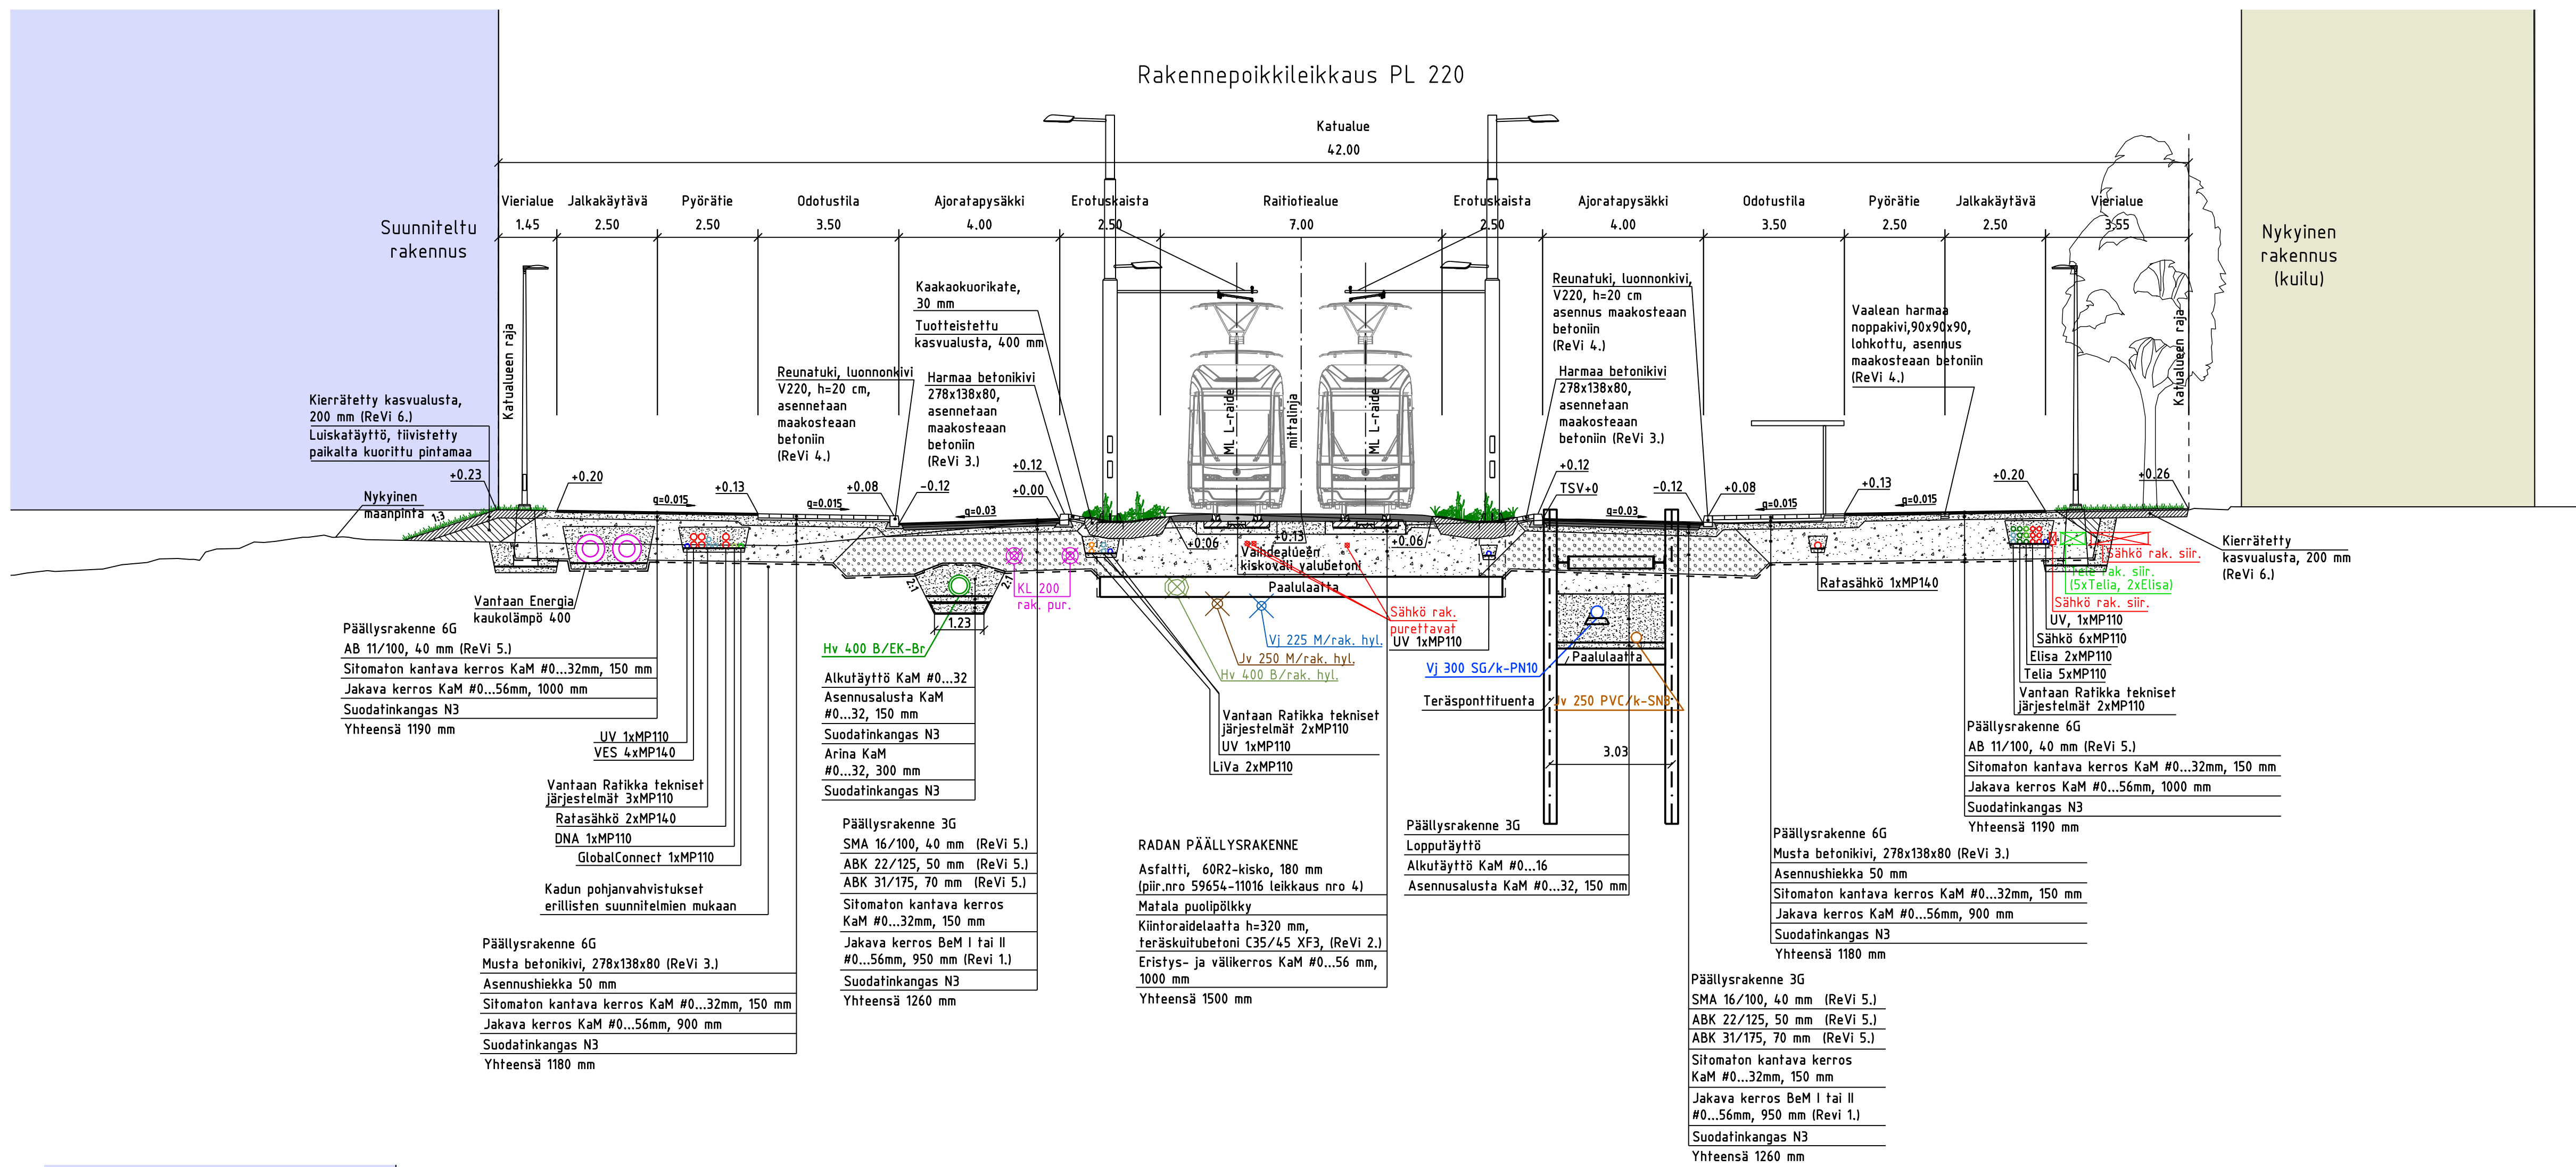

RESURSSIVAAKAT VAIHTOEHDOT			
Revi	Mitä	Missä	Miten paljon
Revi 1.	Betonimurske BeM	Jakavan kerroksen materiaali	enintään 60 %
Revi 2.	Väliäksistöinen betoni	Ratioseläältä GWP.85	100 %
Revi 3.	Väliäksistöiset betonikivet	Kiveykset GWP.40	100 %
Revi 4.	Kotimaiset luonnonkivet	Reunatuot, kiveykset	100 %
Revi 5.	Väliäksistöinen asfaltti	Katualueen asfaltti	Mahdollisuuksien mukaan 100 %
Revi 6.	Kierrätetty kasvualue	Nurmi- ja nittyaluet	51 %
Kadun pohjanvahvistukset erillisten suunnitelmien mukaan			
Kadun pohjanvahvistukset erillisten suunnitelmien mukaan			

VANTAAN KAUPUNKI KADUT JA PUISTOT		1.2.2026	Hyv. Hyväksyjä
99 MALLILA		1.2.2026	Tark. Taina Tarkastaja
MALLIBULEVARDI			Suunn.
ASEMAKAAVAN NIMI		Mittakaava	Koord./järj.
		1:100	ETRS-GK25
RAKENNEPOIKKILEIKKAUKSET			Korkeusjärj.
201 KATUJEN RAKENTAMISSUUNNITELMAT		Liitt. piir.nro	
313 KATUJOHDOT		59654-105	
GEOTEK- NIikka		Hyv. 1.2.2026	Tark. Kati Konsultti
		Tark. 1.2.2026	Suunn. Simo Suunnittelija
		Hyv. 1.2.2026	Vejjo Venttili
		Hyv. 1.2.2026	Petteri Putki
		Tark.	