
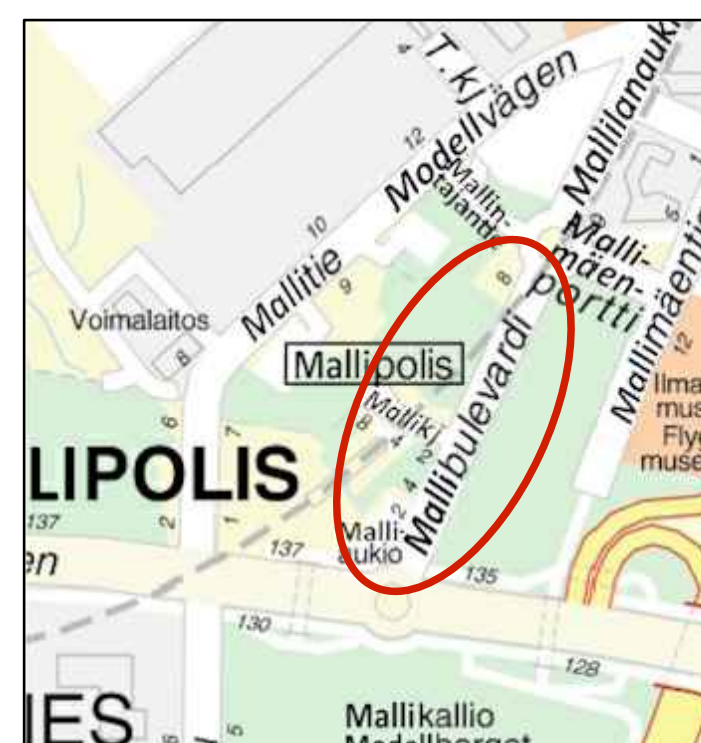


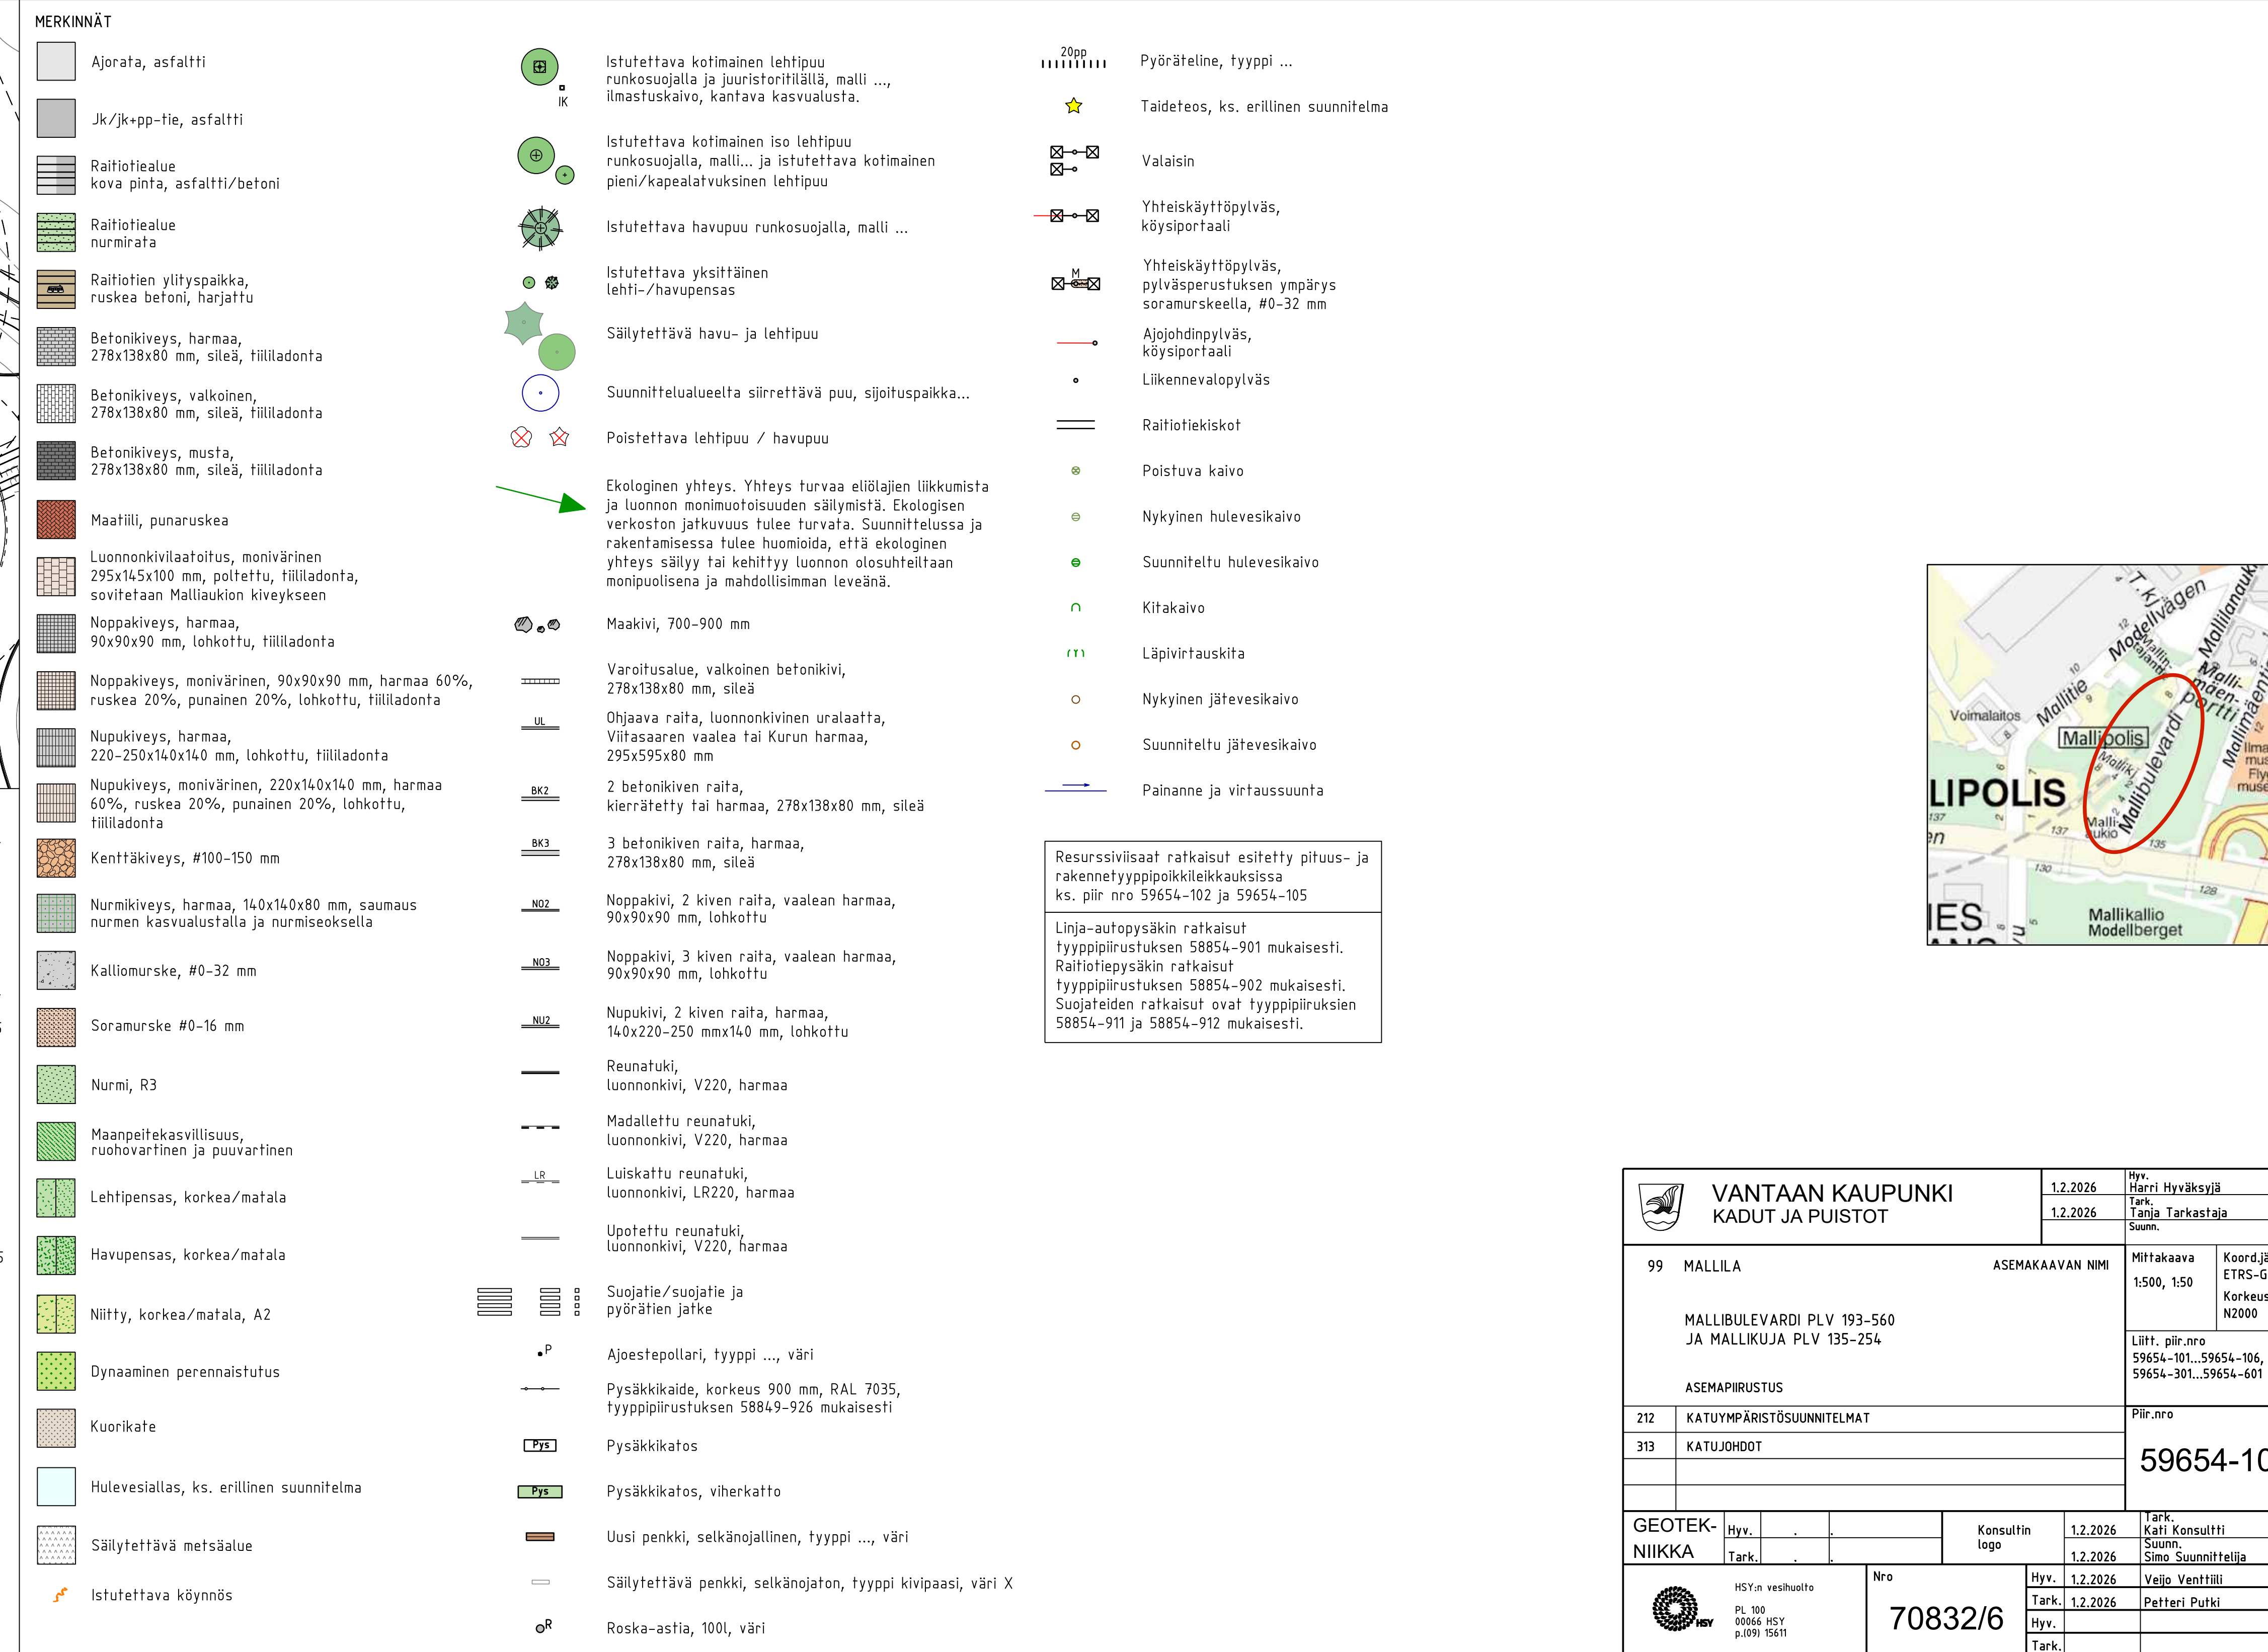

	VANTAAN KAUPUNKI KADUT JA PUISTOT				1.2.2026	Hyv. Harri Hyväksyjä
					1.2.2026	Tark. Tanja Tarkastaja Suunn.
99	MALLILA				ASEMAKAAVAN NIMI	
MALLIBULEVARDI PLV 193-560 JA MALLIKUJA PLV 135-254					Mitakaava 1:500, 1:50	
ASEMAPIRUSTUS					Koord.järj. ETRS-G Korkeus N2000	
212	KATUYPÄRISTÖSUUNNITELMAT				Liitt. piir.nro 59654-101...59654-106, 59654-301...59654-601	
313	KATUJOHDOT				Piir.nro	
					59654-10	
GEOTEK- NIikka		Hyv.	.	.	Konsultin logo	1.2.2026 Tark. Kari Konsultin Suunn. Simo Suunnittelija
		Tark.	.	.	1.2.2026	Veijo Venhiliä Petteri Putki
	HSY:n vesihuolto PL 100 00066 HSY p.09) 15611			Nro	Hyv. 1.2.2026	Veijo Venhiliä
				70832/6	Tark. 1.2.2026	Petteri Putki
					Tark.	
					Hyv.	