


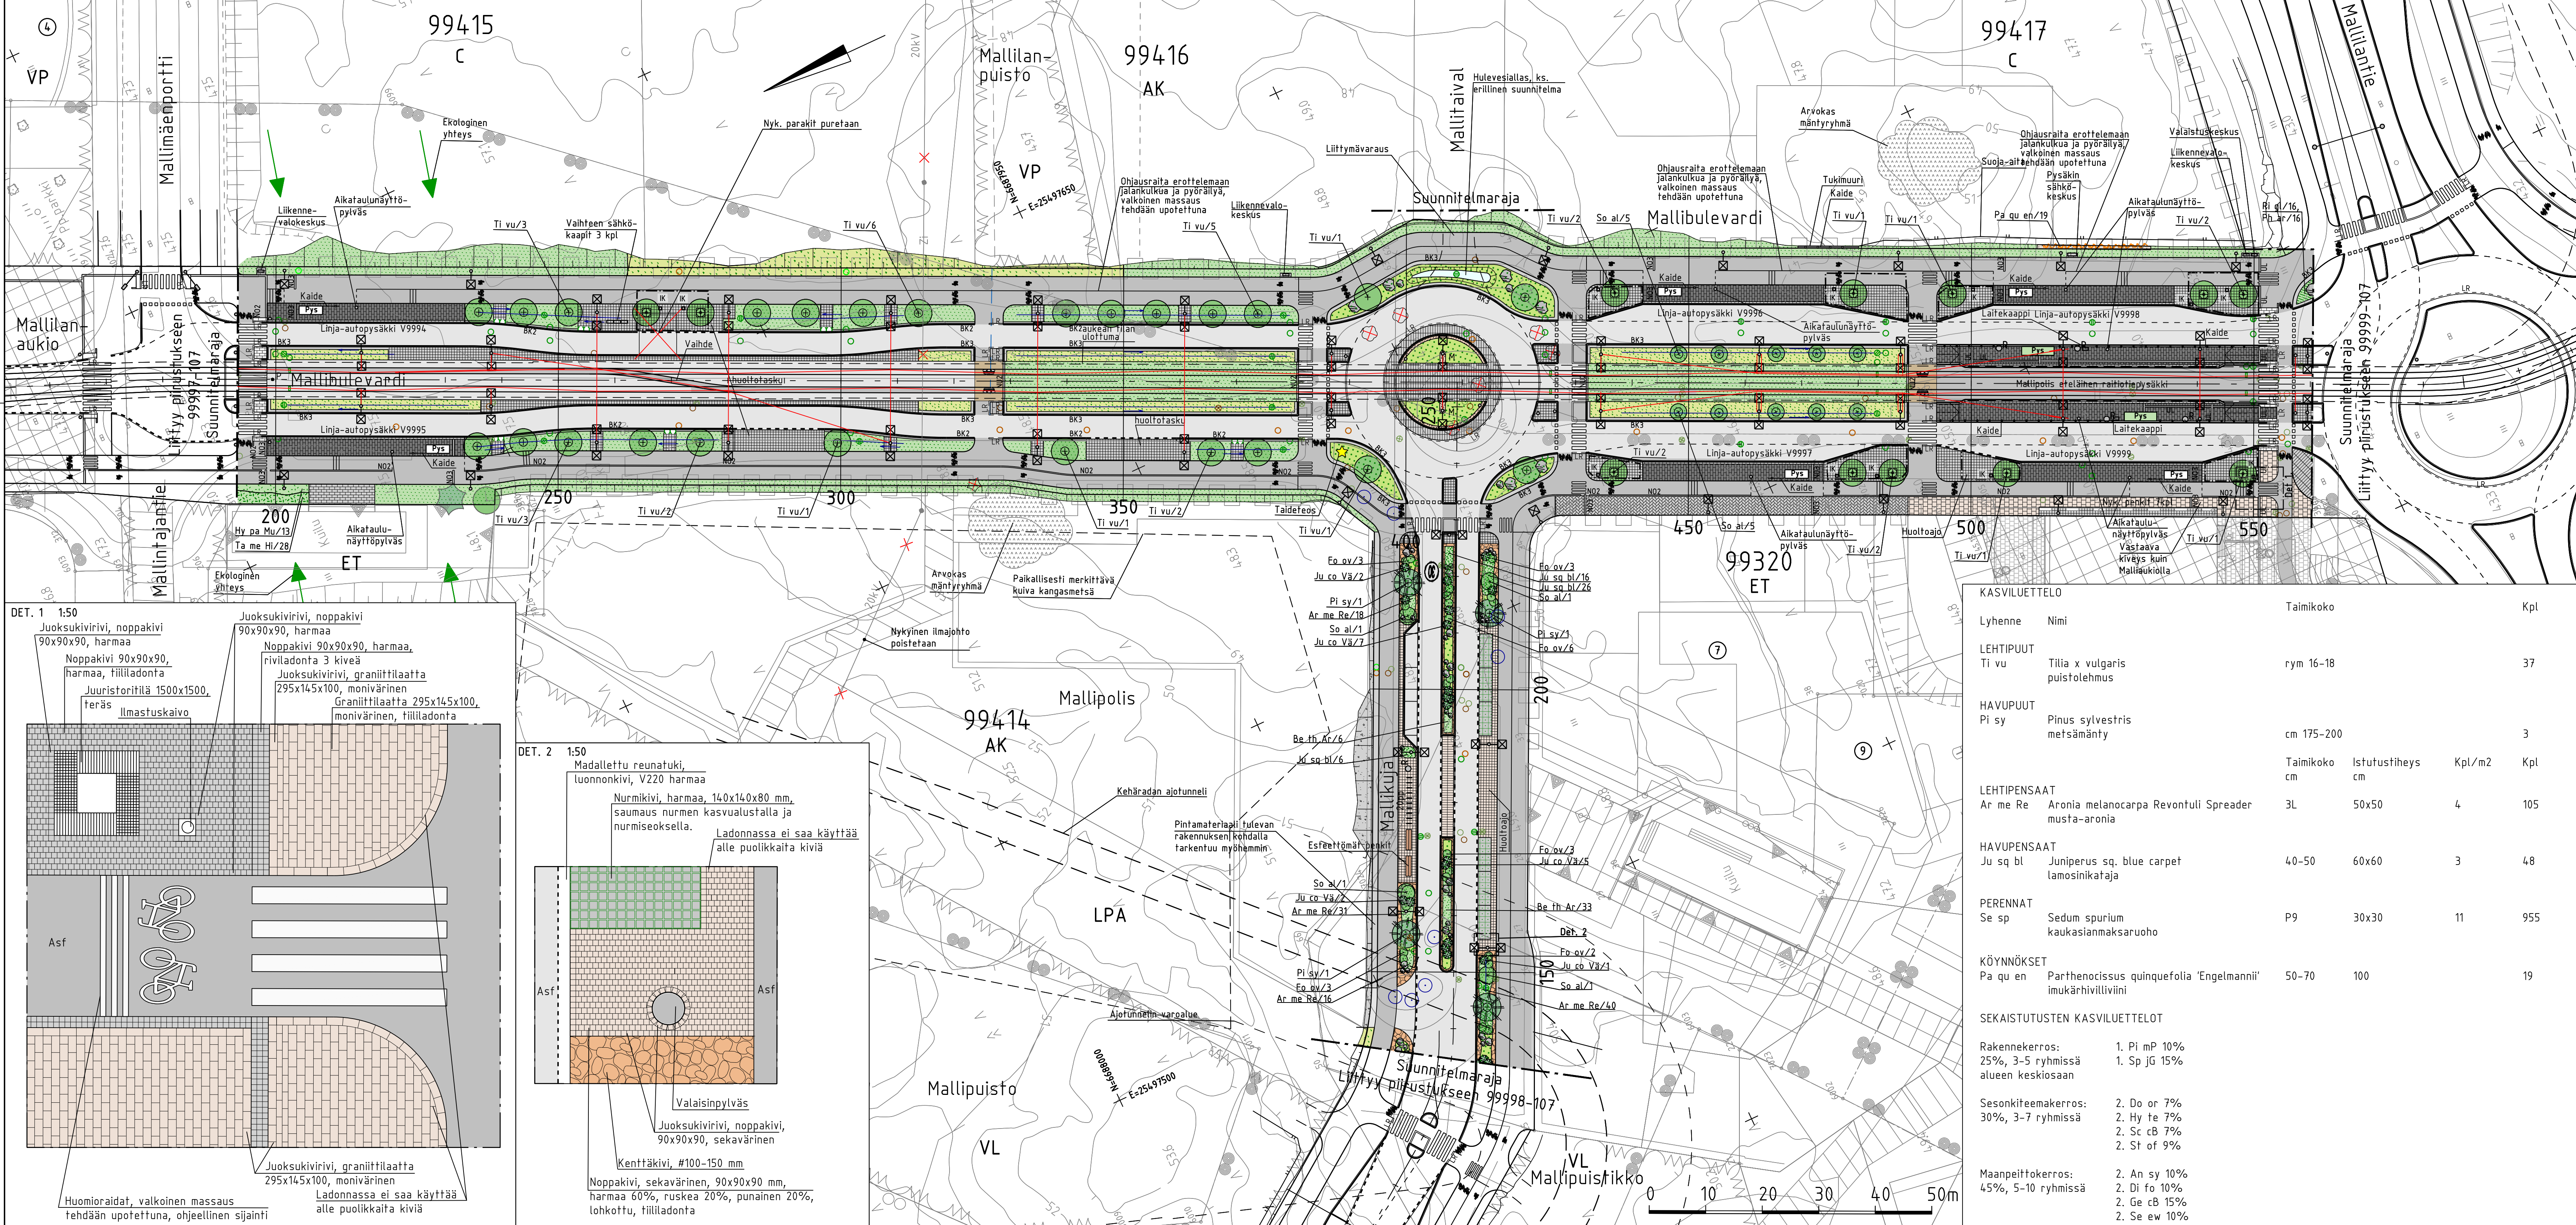


KASVILUETTELO			
Lyhenne	Nimi	Taimikoko	Kpl
LEHTIPUUT			
Ti vu	Tilia x vulgaris puistolohmus	rym 16-18	37
HAVUPUUT			
Pi sy	Pinus sylvestris metsämänty	cm 175-200	3
LEHTIPENSAAT			
Ar me Re	Aronia melanocarpa Revontuli Spreader musta-aronia	3L 50x50	4 105
HAVUPENSAAT			
Ju sq bl	Juniperus sq. blue carpet lamosinikataja	40-50 60x60	3 48
PERENNAT			
Se sp	Sedum spurium kaukasianmaksaruoho	P9 30x30	11 955
KÖYNNÖKSET			
Pa qu en	Parthenocissus quinquefolia 'Engelmannii' imukärhivilliini	50-70 100	19
SEKAISTUTUSTEN KASVILUETTELOT			
Rakennekeros:	1. Pi mP 10% 25%, 3-5 ryhmissä aluen keskiosaan		
Sesonkiteemakeros:	2. Do or 7% 3. Hy te 7% 4. Sc cB 7% 5. St of 9%		
Maanpeittekeros:	2. An sy 10% 3. Di fo 10% 4. Ge cB 15% 5. Se ew 10%		

- MERKINNÄT**
- Ajorata, asfaltti
 - Jk/jk+pp-tie, asfaltti
 - Raitiotiealue kova pinta, asfaltti/betoni
 - Raitiotiealue nurmista
 - Raitiotien ylityspaikka, ruskea betoni, harjattu
 - Betonikiveys, harmaa, 278x138x80 mm, sileä, tiililadonta
 - Betonikiveys, valkoinen, 278x138x80 mm, sileä, tiililadonta
 - Betonikiveys, musta, 278x138x80 mm, sileä, tiililadonta
 - Maatili, harmaa
 - Luonnonkivilaatoitus, monivärinen 295x145x100 mm, poltettu, tiililadonta, sovitetaan Malliakion kiveykseen
 - Noppakiveys, harmaa, 90x90x90 mm, lohkoitu, tiililadonta
 - Noppakiveys, monivärinen, 90x90x90 mm, harmaa 60%, ruskea 20%, punainen 20%, lohkoitu, tiililadonta
 - Nupukiveys, harmaa, 220-250x140x140 mm, lohkoitu, tiililadonta
 - Nupukiveys, monivärinen, 220x140x140 mm, harmaa 60%, ruskea 20%, punainen 20%, lohkoitu, tiililadonta
 - Kenttäkiveys, #100-150 mm
 - Nurmikiveys, harmaa, 140x140x80 mm, saumaus nurmen kasvuvalustalla ja nurmiseksella
 - Kalliomurske, #0-32 mm
 - Soramuske #0-16 mm
 - Nurmi, R3
 - Maanpellekasvillisuus, ruohovartinen ja puuvartinen
 - Lehtipensas, korkea/matala
 - Havupensas, korkea/matala
 - Niitty, korkea/matala, A2
 - Dynaaminen perennaistutus
 - Kuorikate
 - Hulevesiallas, ks. erillinen suunnitelma
 - Säilytettävä metsäalue
 - Istutettava köynnös

- ISTUTETTAVAT KOTIMAINEN LEHTIPUUT**
- Istutettava kotimainen lehtipuu runkosuojalla ja juuristoriitillä, malli ..., ilmastuskaivo, kantava kasvuvalusta.
 - Istutettava kotimainen iso lehtipuu runkosuojalla, malli... ja istutettava kotimainen pieni/kapealatuksinen lehtipuu
 - Istutettava havupuu runkosuojalla, malli ...
 - Istutettava yksittäinen lehti-/havupensas
 - Säilytettävä havu- ja lehtipuu
 - Suunnittelualueelta siirrettävä puu, sijoituspaikka...
 - Poistettava lehtipuu / havupuu
- ISTUTETTAVAT KOTIMAINEN ISO LEHTIPUUT**
- Ekologinen yhteys. Yhteys turvaa eläimien liikkumista ja luonnon monimuotoisuuden säilymistä. Ekologisen verkoston jatkuvuus tulee turvata. Suunnittelussa ja rakentamisessa tulee huomioida, että ekologinen yhteys säilyy tai kehittyy luonnon olosuhteillaan monipuolisena ja mahdollisimman leveänä.
- ISTUTETTAVAT KOTIMAINEN Pieni/kapealatuksinen lehtipuu**
- Maakivi, 700-900 mm
 - Varoitusalue, valkoinen betonikivi, 278x138x80 mm, sileä
 - Ohjaava raita, luonnonkivinen uralaatta, viitasaaren vaalea tai kurun harmaa, 295x595x80 mm
 - 2 betonikiven raita, kierrätetty tai harmaa, 278x138x80 mm, sileä
 - 3 betonikiven raita, harmaa, 278x138x80 mm, sileä
 - Noppakivi, 2 kiven raita, vaalean harmaa, 90x90x90 mm, lohkoitu
 - Noppakivi, 3 kiven raita, vaalean harmaa, 90x90x90 mm, lohkoitu
 - Nupukivi, 2 kiven raita, harmaa, 140x220-250 mmx140 mm, lohkoitu
 - Reunatuki, luonnonkivi, V220, harmaa
 - Madallettu reunatuki, luonnonkivi, V220, harmaa
 - Luiskattu reunatuki, luonnonkivi, LR220, harmaa
 - Upotettu reunatuki, luonnonkivi, V220, harmaa
 - Suojatie/suojatie ja pyörätien jake
 - Ajoestepottari, tyyppi ..., väri
 - Pysäkkikaide, korkeus 900 mm, RAL 7035, tyyppipiirustuksen 58849-926 mukaisesti
 - Pysäkkikatot
 - Pysäkkikatot, viherkatto
 - Uusi penkki, selkänöjällinen, tyyppi ..., väri
 - Säilytettävä penkki, selkänöjätön, tyyppi kivi, väri X
 - Roska-astia, 100l, väri

- ISTUTETTAVAT KOTIMAINEN ISO LEHTIPUUT**
- Pyöräteline, tyyppi ...
 - Taideos, ks. erillinen suunnitelma
 - Valaisin
 - Yhteiskäyttöpylväs, köysiporaa
 - Yhteiskäyttöpylväs, pylväspäätteen ympäröivä soramurskeella, #0-32 mm
 - Liikennevalopylväs
 - Raitiotiekiskot
 - Poistuva kaivo
 - Nykyinen hulevesikaivo
 - Suunniteltu hulevesikaivo
 - Kitakaivo
 - Läpivirtauskita
 - Nykyinen jätevesikaivo
 - Suunniteltu jätevesikaivo
 - Painanne ja virtaussuunta
- Resurssiavustat ratkaisut esitetty pituus- ja rakennetyyppipiirustuksissa ks. piir. nro 59654-102 ja 59654-105**
- Linja-autopysäkin ratkaisut tyyppipiirustuksen 58854-901 mukaisesti. Raitiotieyhteyden ratkaisut tyyppipiirustuksen 58854-902 mukaisesti. Suojatien ratkaisut ovat tyyppipiirustuksen 58854-911 ja 58854-912 mukaisesti.**

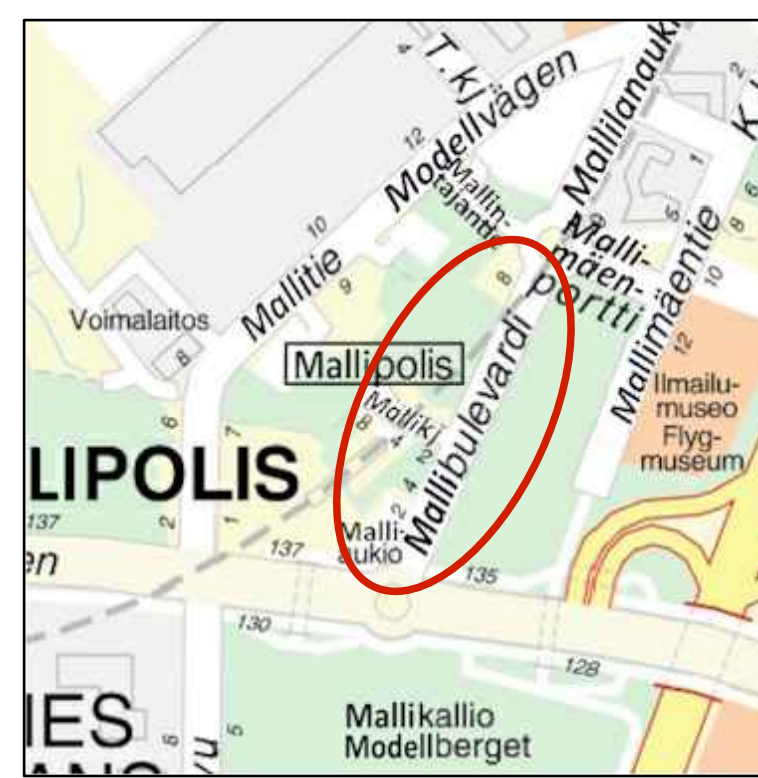

VANTAAN KAUPUNKI KADUT JA PUISTOT		1.7.2025	Hyv. Harri Hyväksyjä
		1.7.2025	Tark. Tark. Tarkastaja
99 MALLILA		ASEMAKAAVAN NIMI	Mittakaava 1:500, 1:50
MALLIBULEVARDI PLV 193-560 JA MALLIKUJA PLV 135-254			Koord. Järj. ETRS-GK25 Korkeusjärj. N2000
ASEMAPIIRUSTUS			Liitt. piir. nro 59654-101...59654-106, 59654-301...59654-601
212 KATUYMPÄRISTÖSUUNNITELMAT			Piir. nro
313 KATUJOHDOT			59654-107
GEOTEK- NIIDAT		Hyv.	Tark. Kati Konsultti
		Konsultin logo	1.7.2025 Suunn. Simo Suunnittelija
HSY:n vesihuolto		Hyv.	1.7.2025 Veijo Venttili
PL 100 00066 HSY p.1091 1561		Tark.	1.7.2025 Petteri Putki
70832/6		Nro	