

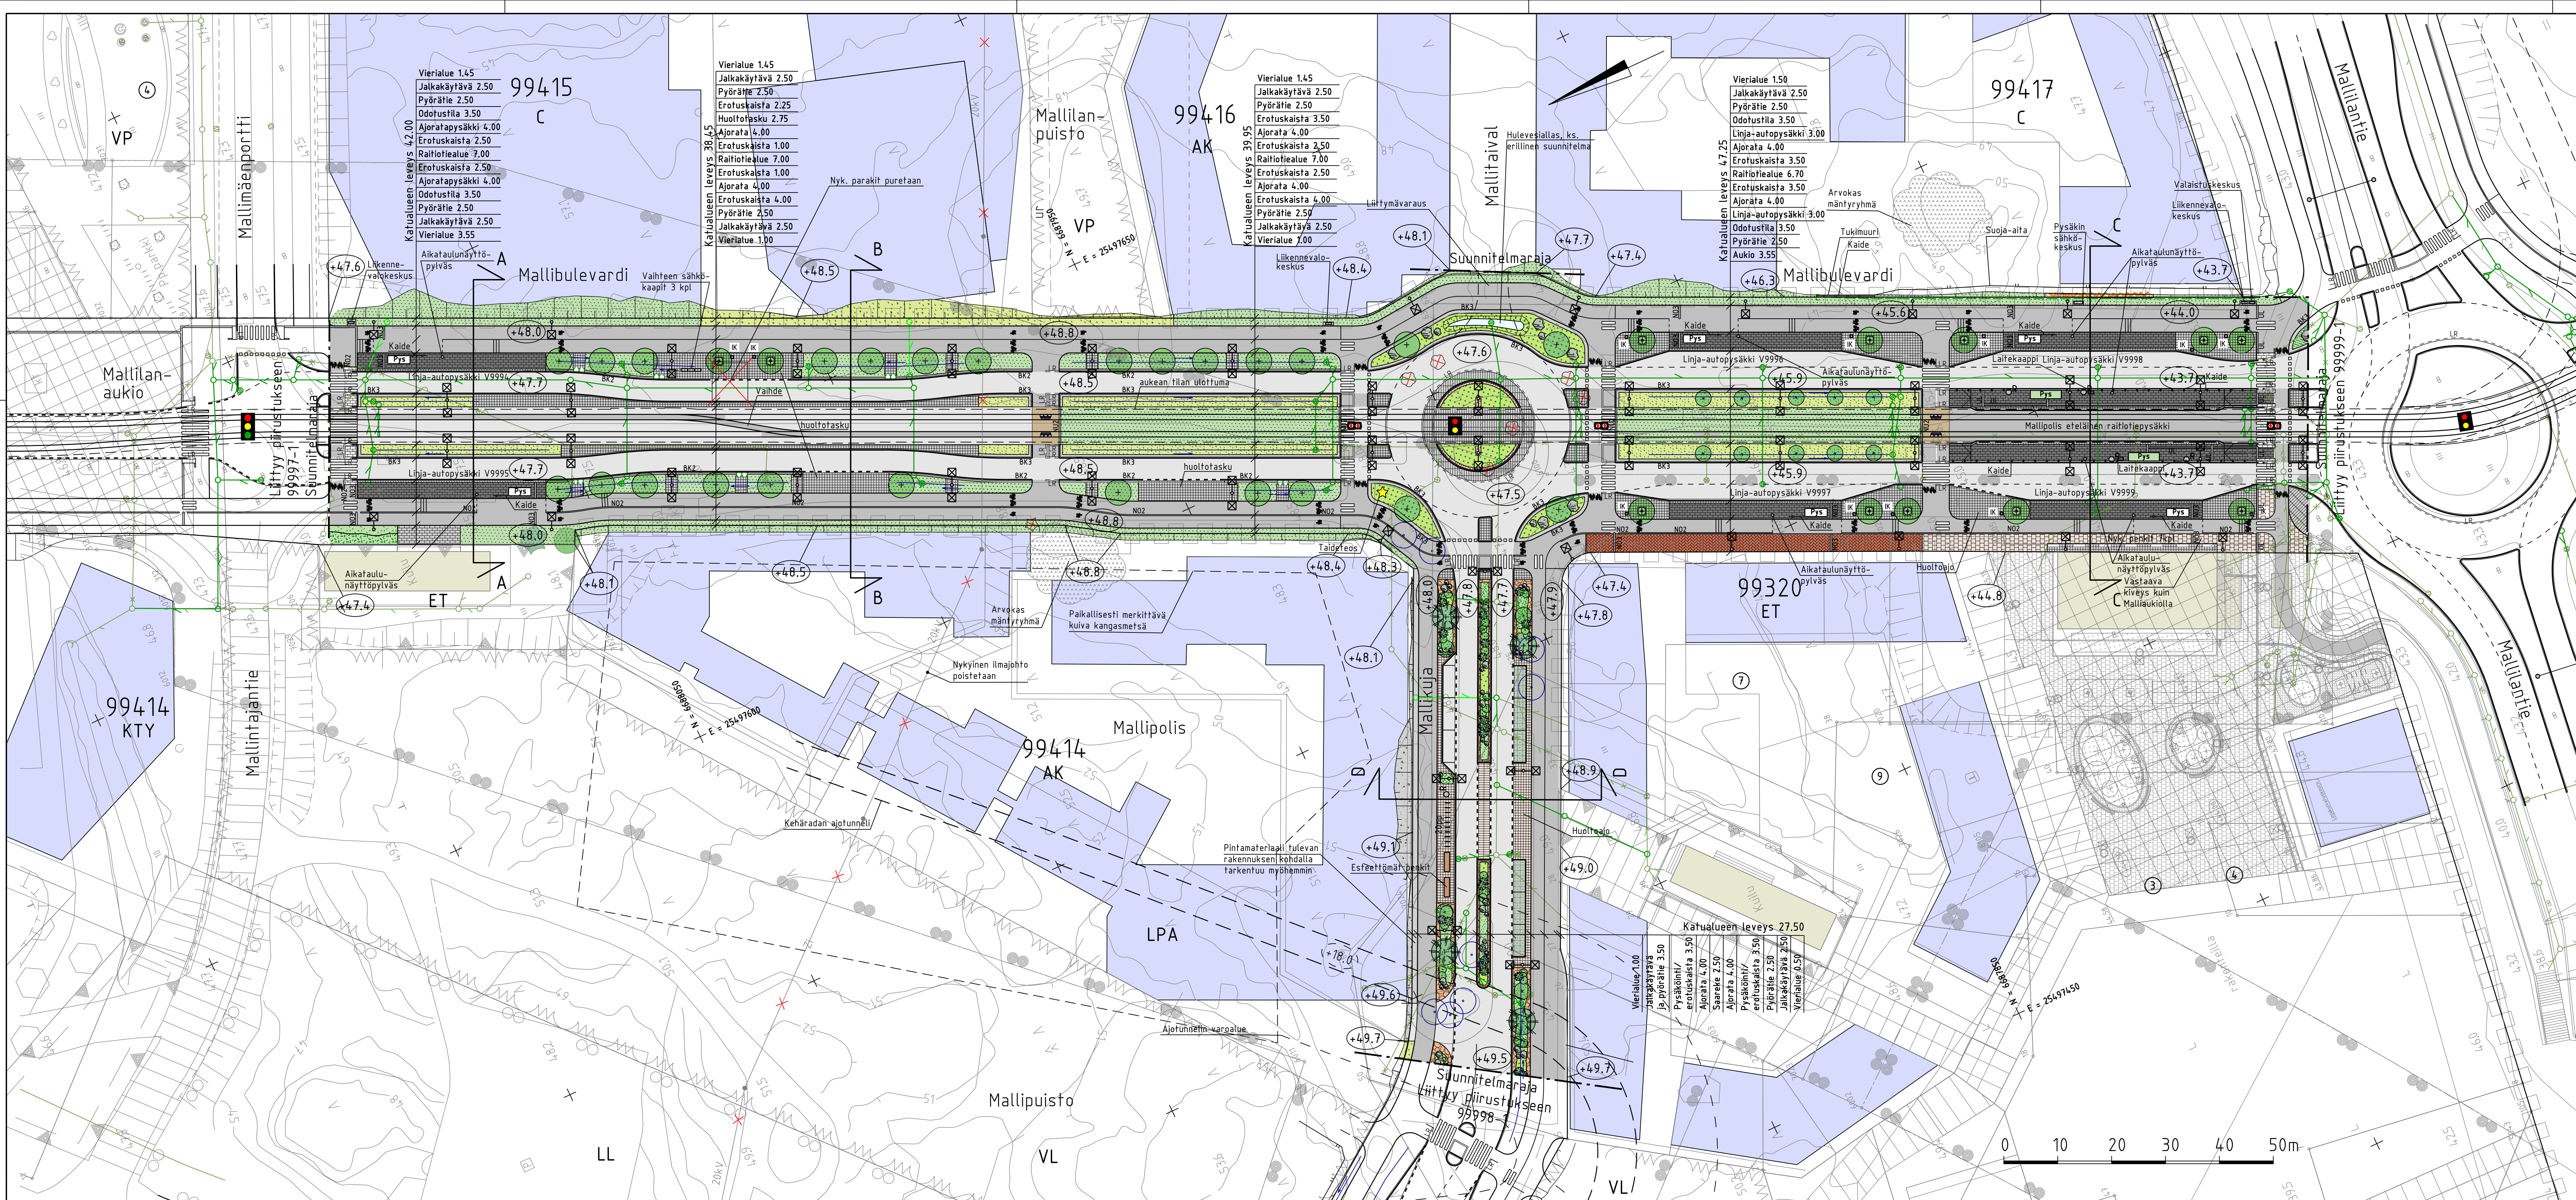
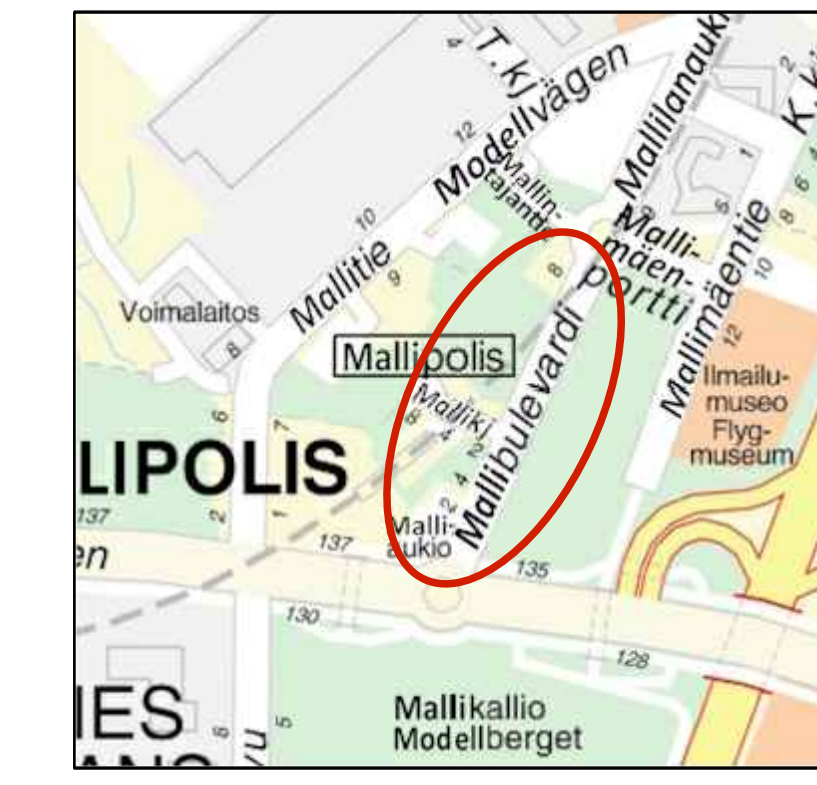
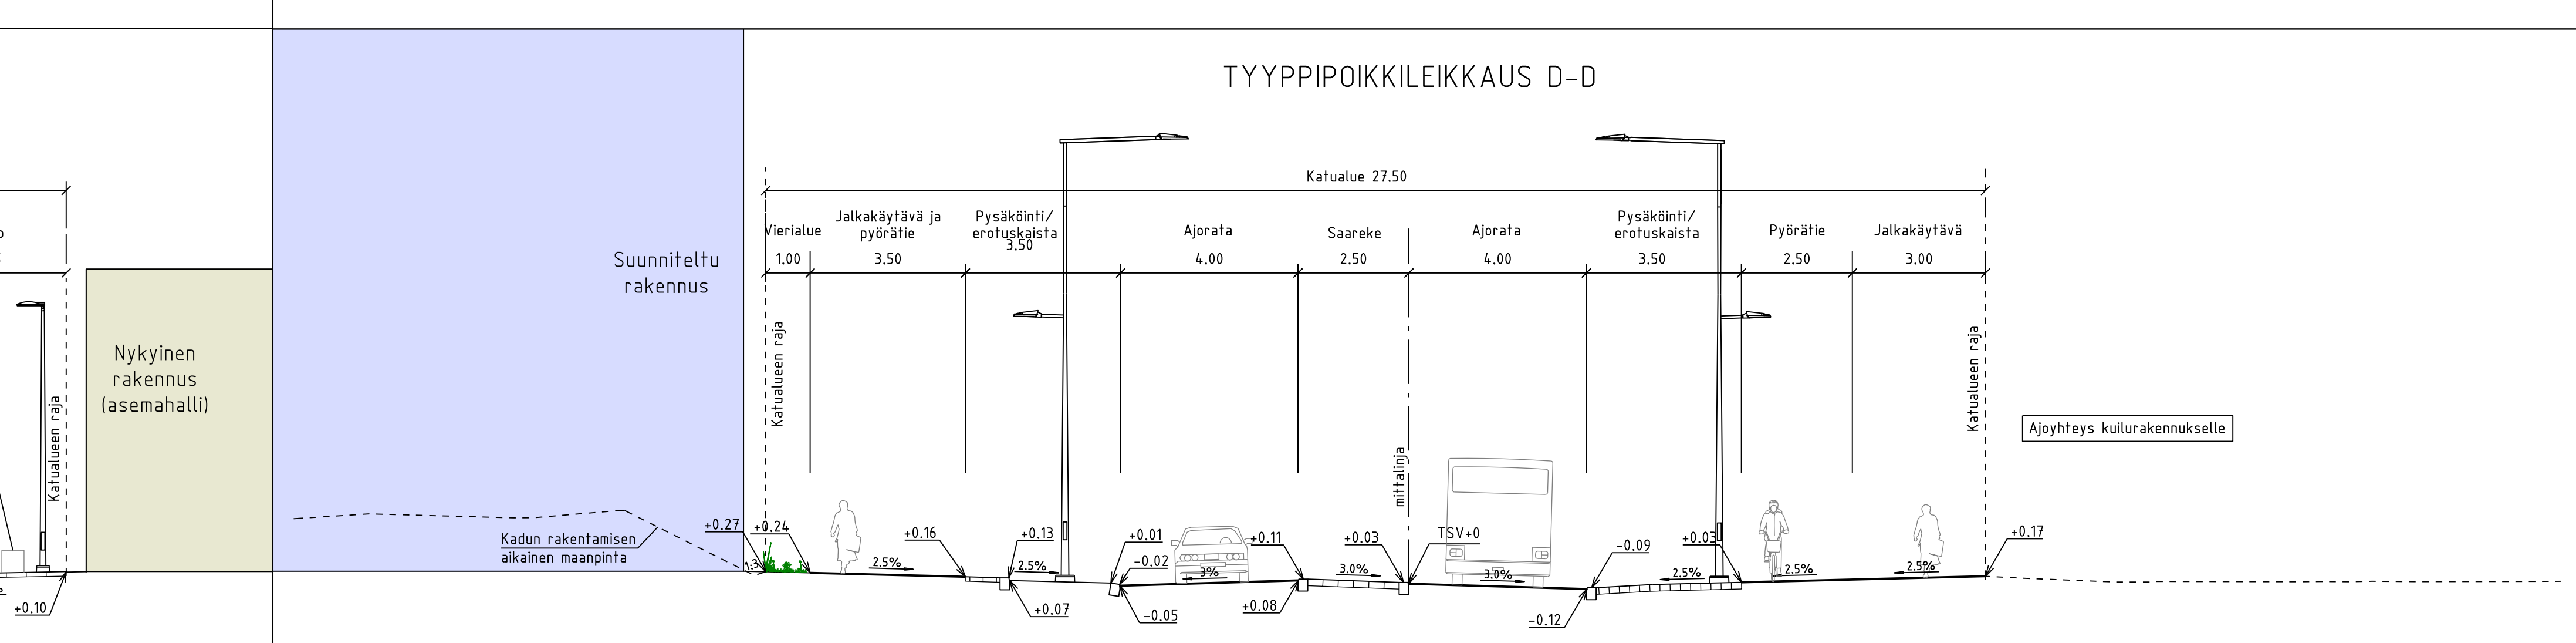
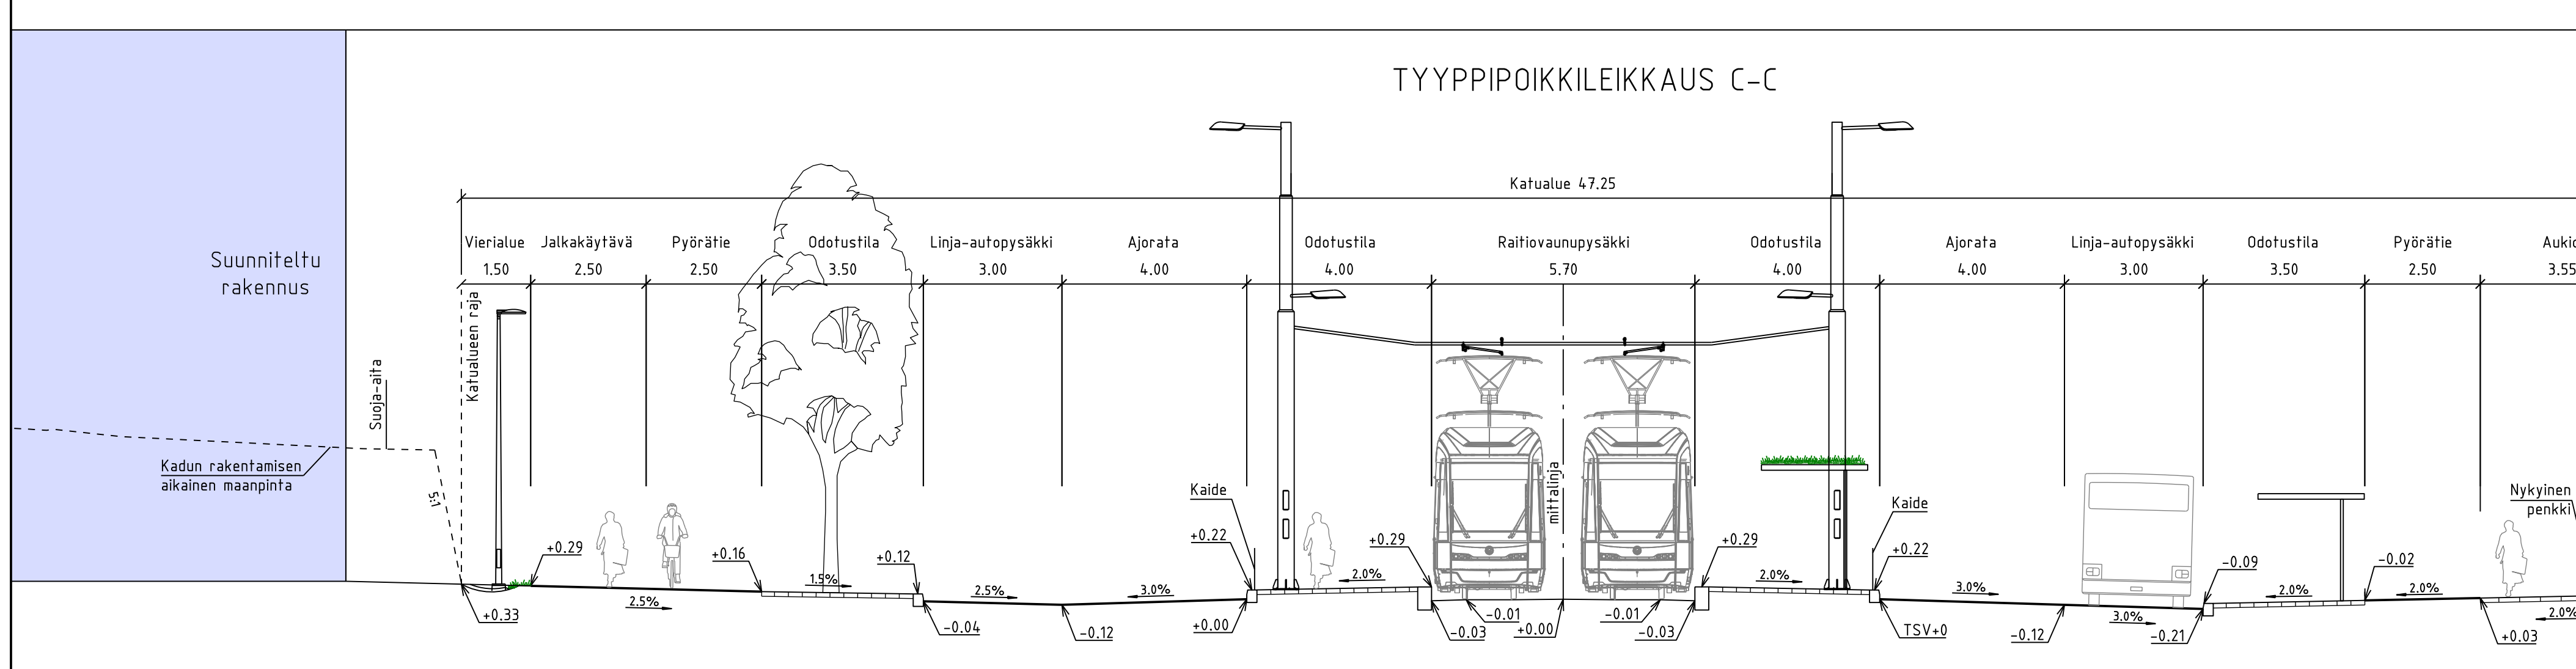


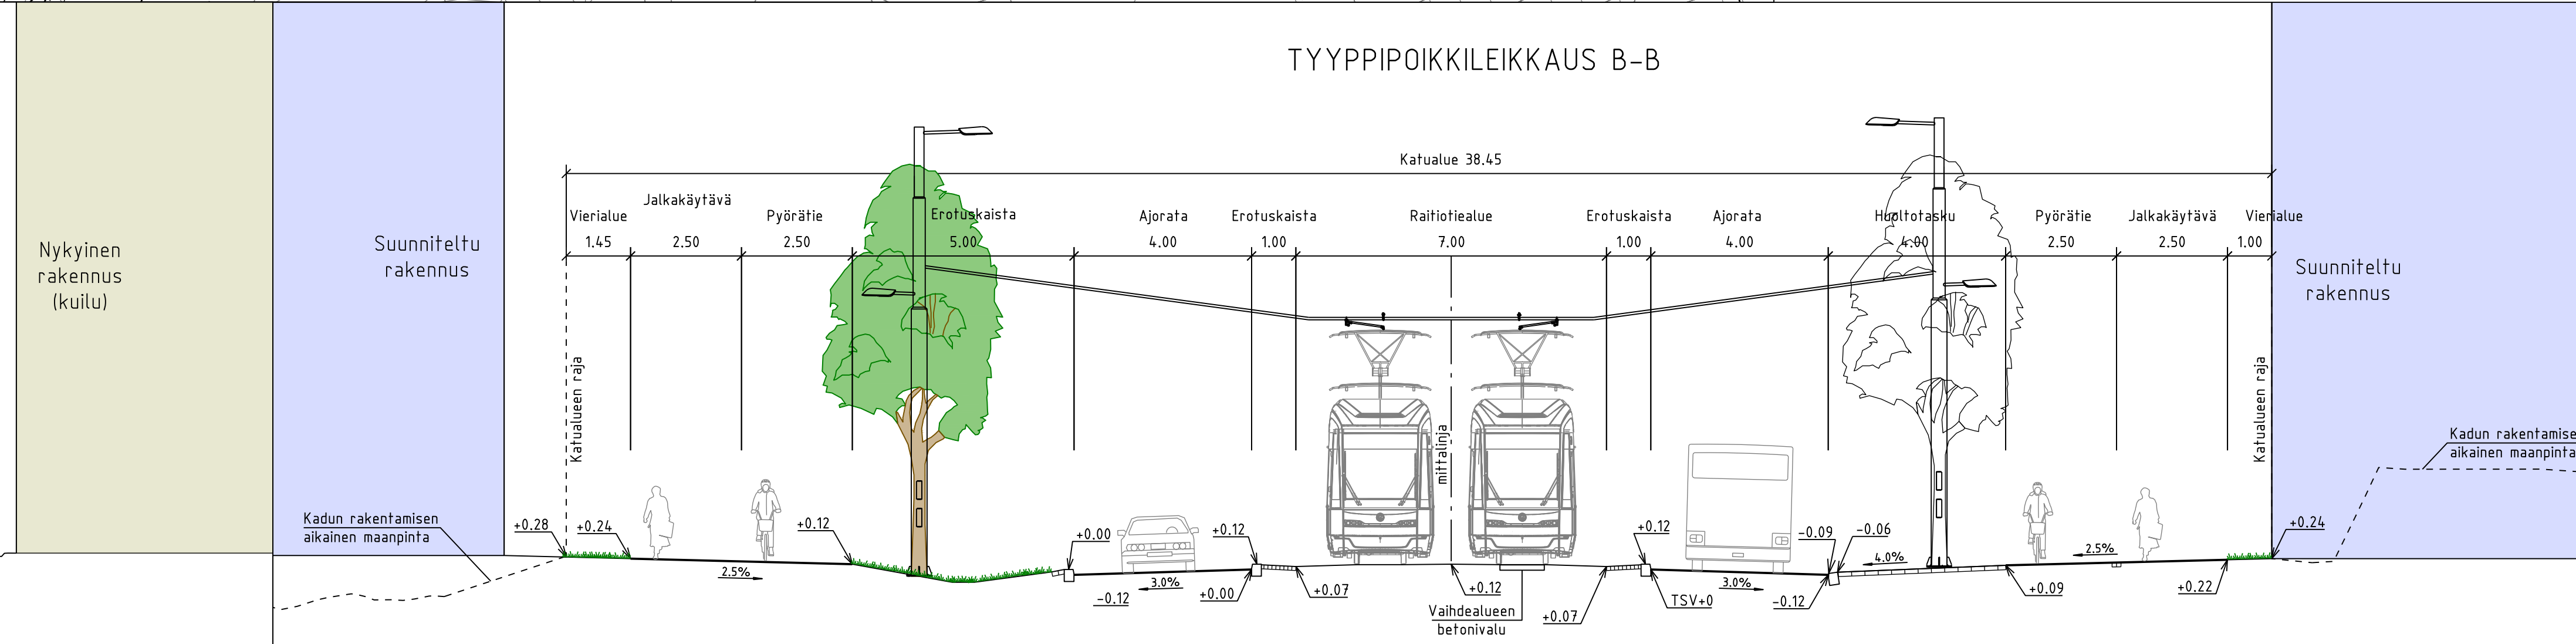

- MERKINNÄT**
- Ajorata, asfaltti
 - Jalkakäytävä-pyörätie / jalkakäytävä, asfaltti
 - Raitiotiealue, betoni
 - Raitiotien ylitsekäsi, ruuskea betoni
 - Betonikivi, harmaa/valkoinen/musta
 - Maaili, punaruskea
 - Luonnonkivilaatoitus, monivärinen
 - Noppakivi, harmaa
 - Noppakivi, monivärinen
 - Nupukivi, harmaa
 - Nupukivi, monivärinen
 - Kenttäkivi
 - Nurmikivi, harmaa
 - Kalliomurske
 - Soramurske
 - Nurmi
 - Maanpeitekasvillisuus, ruohovartinen ja puuvartinen
 - Lehtipensas, korkea/matala
 - Havupensas, korkea/matala
 - Niitty, korkea/matala
 - Perenna
 - Kuonikate
 - Hulevesiallas
 - Suunniteltu rakennus
 - Nykyinen rakennus
 - Säilytettävä metsäalue
 - Istutettava köynnös
 - Valaisin
 - Yhteiskäyttöpylväs, köysiporatti
 - Yhteiskäyttöpylväs, pylväsperustuksen ympärys sora- ja kiveä
 - Liikennevalo-ohjattu liittymä
 - Liikennevalo-ohjattu suojatie ja pyörätien jatke
 - Raitiotiekaistat
 - Nykyinen hulevesikaivo ja -viemäri
 - Suunniteltu hulevesikaivo ja -viemäri, tonttihaara
 - Salaja
 - Kiskokaivot
 - Kitkaivo
 - Läpivirtauskita
 - Painanne
 - Kadun liikimääräinen korkeusasema
 - Ajotunnein liikimääräinen korkeusasema
 - Kaide
 - Pysäkkikatos
 - Pysäkkikatos, väherkatto
 - Uusi penkki
 - Säilytettävä penkki
 - Roska-astia
 - Pyöräteline
 - Taideteos

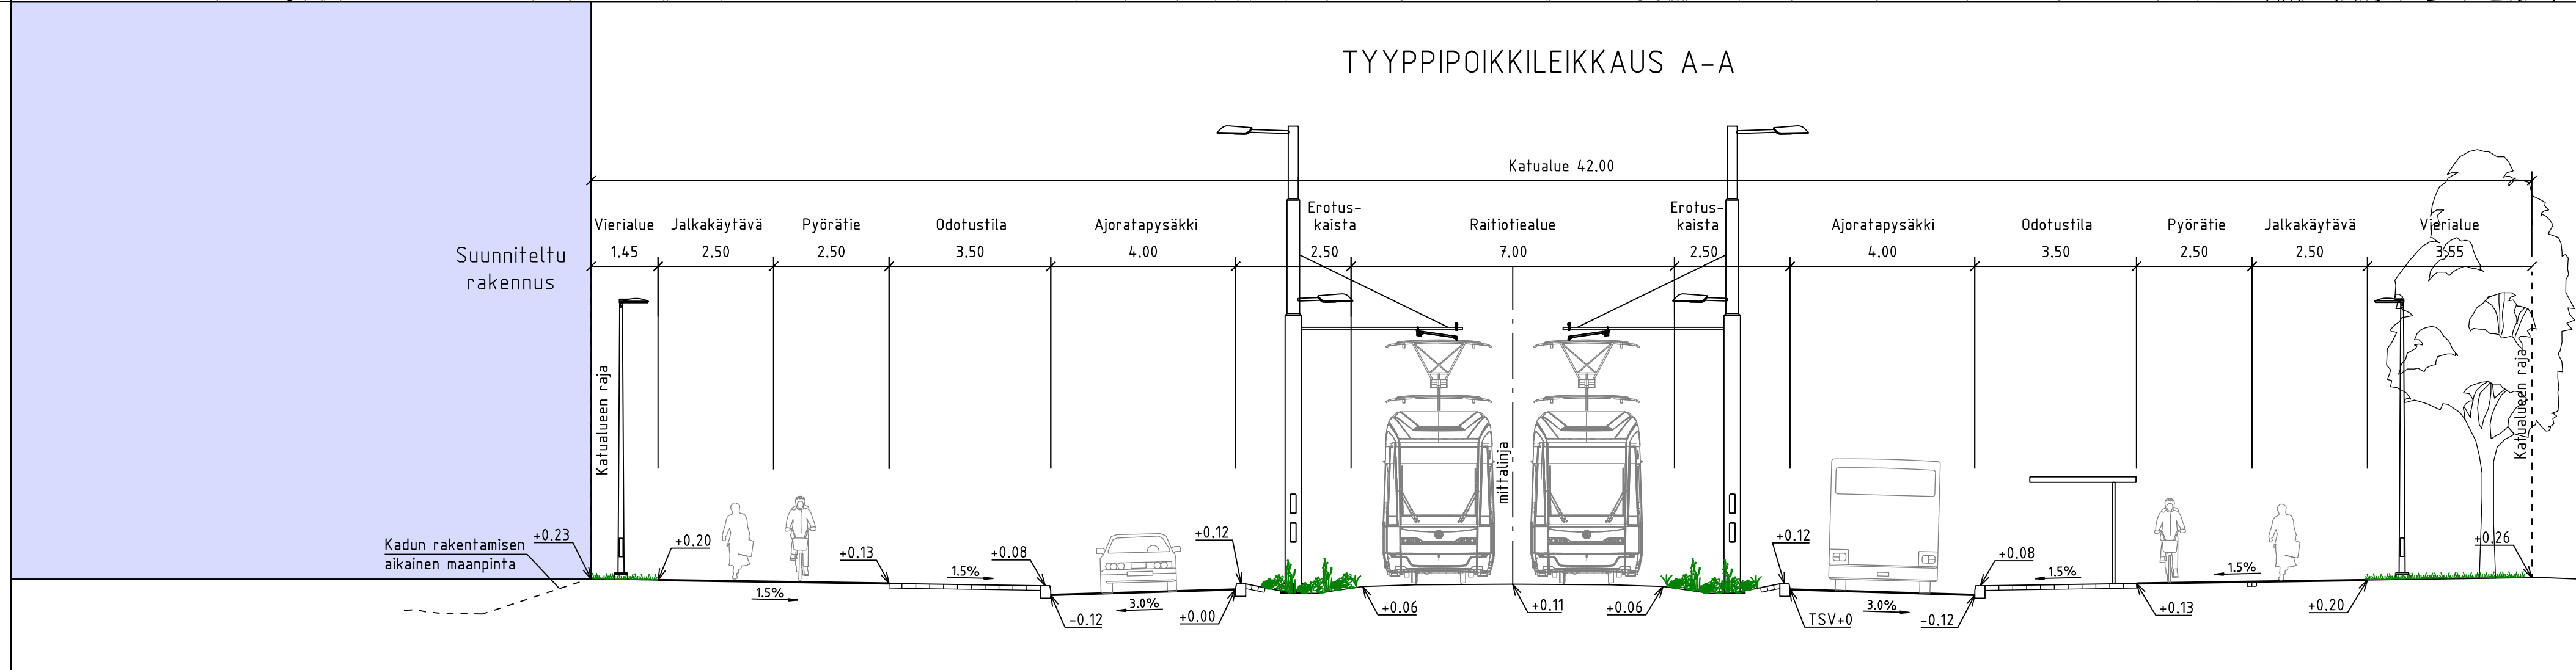

VANTAAN KAUPUNKI KADUT JA PUISTOT		Hyv. 12.2026 Tark. Sum.	
99 MALLILA MALLIBULEVARDI JA MALLIKUJA		ASEMAKAAVAN NIMI Mittakaava 1:500 Koord. Järj. ETRS-GK25 Korkeusjärj. N2000	
KATUSUUNNITELMA		Liitt. piir. nro	
209 HALLINNOISES KATUSUUNNITELMAT		Pii. nro	
		59654-1	
GEOTEK- NIIDKA	Hyv. Tark.	Konsultin logo	Kart. Konsultti Suom. Suunnittelija