


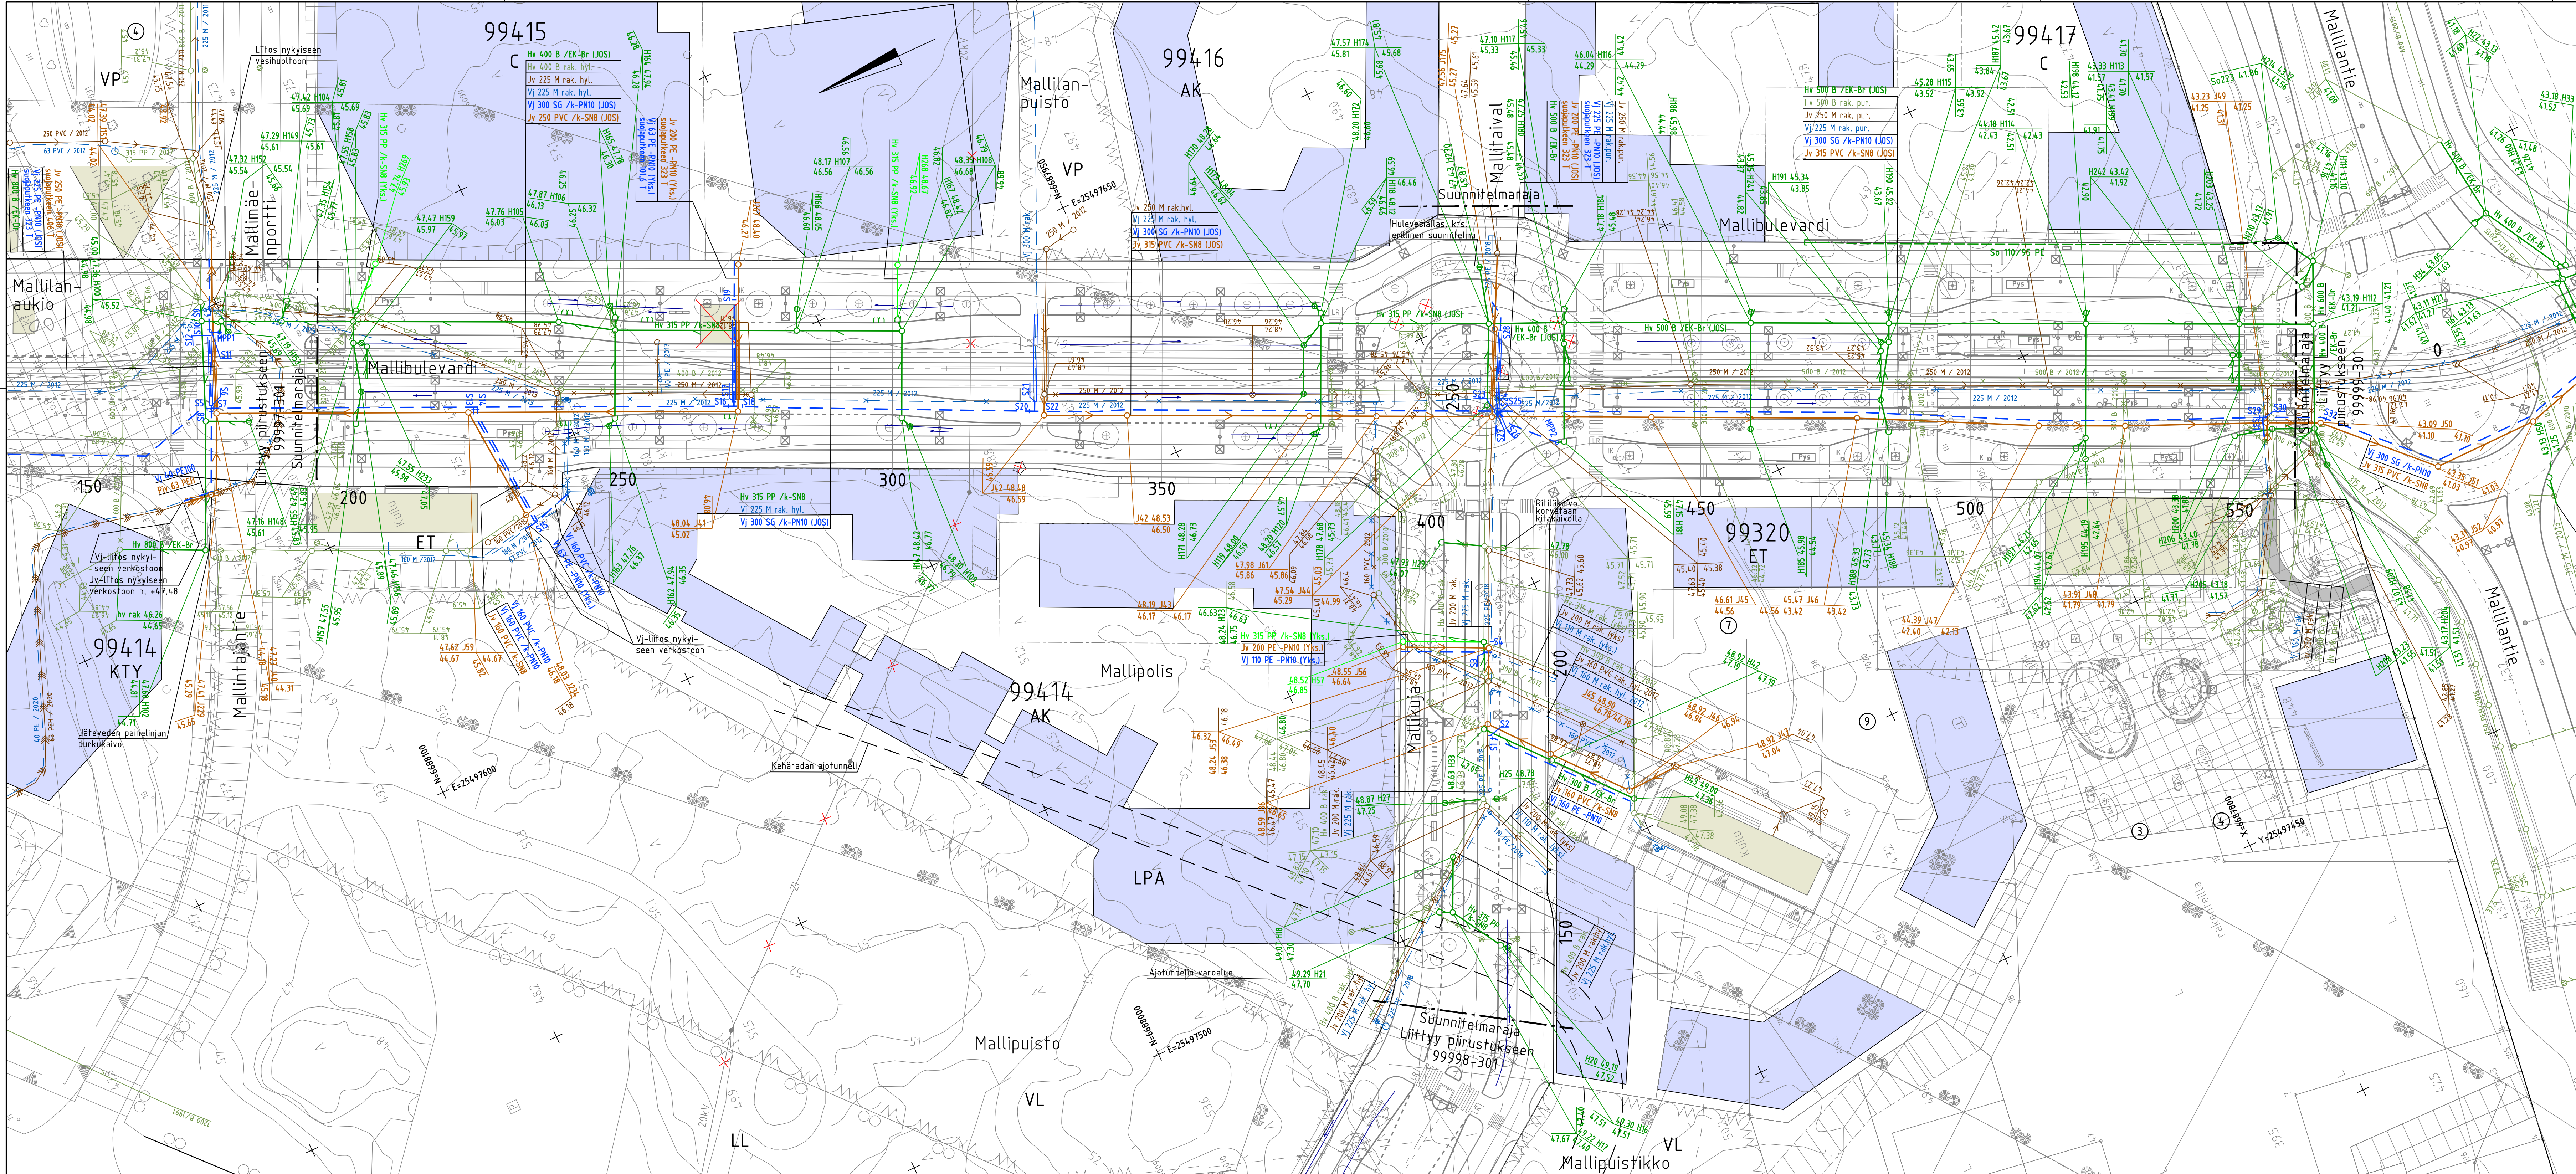


- MERKINNÄT
- Painanne
 - Nykyinen hulevesikaivo ja -viemäri
 - Nykyinen jätevesikaivo ja -viemäri
 - Nykyinen painejätevesiviemäri
 - Nykyinen vesijohto
 - Suunniteltu hulevesikaivo ja -viemäri
 - Suunniteltu hulevesikaivo ja -viemäri, tonttihaara
 - Salaoja
 - Kiskokaivot
 - Kitakaivo
 - Läpivirtauskita
 - Suunniteltu jätevesikaivo ja -viemäri
 - Suunniteltu painejätevesiviemäri
 - Suunniteltu vesijohto
 - Sulkuventtiili
 - Paloposti

- Suunniteltu rakennus
- Nykyinen rakennus

Hv-ritilä- ja kitakaivojen liitosputket
315 PP/k-SN8 ja radan alituksissa 300 B/EK-Br.

Kiskokaivojen välinen liitos 110 PP/k-SN8
ja yhdistyminen kokoojakaivoon 160 PP/k-SN8

Vesijohtojen suojaputket varustetaan radan alitusten
yhteydessä yliviitotopäädillä alemman pään osalta.

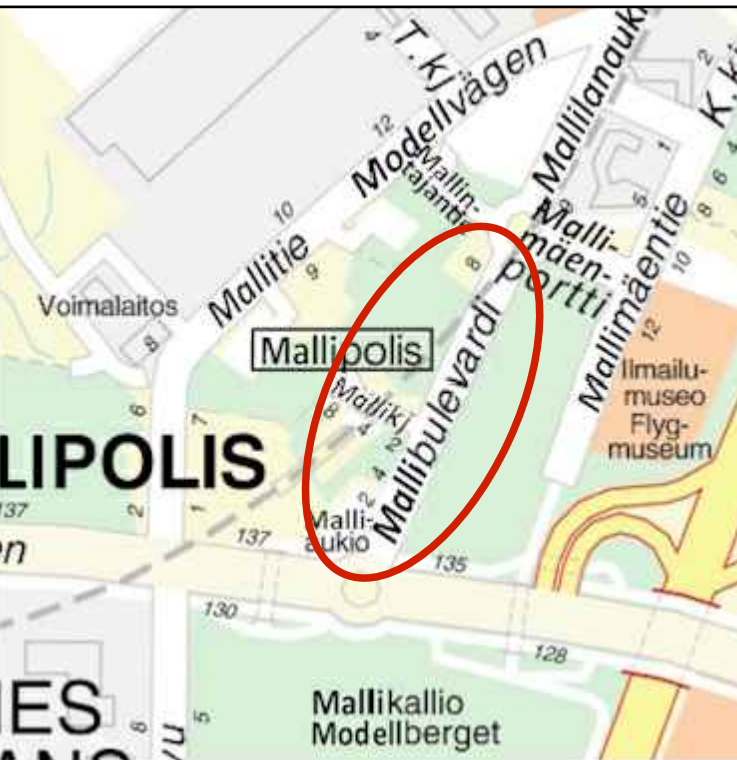

 VANTAAN KAUPUNKI KADUT JA PUISTOT				1.7.2025 Tark. 1.7.2025 Suunn.		Hyv. Harri Hyväksyjä Tark. Tania Tarkastaja				
99 MALLILA				ASEMAKAAVAN NIMI		Mittakaava 1:500		Koord.järj. ETRS-GK25 Korkeusjärj. N2000		
MALLIBULEVARDI PLV 193-560 JA MALLIKUJA PLV 135-254						Liitt. piir.nro 59654-101...59654-107, 59654-501...59654-601				
VESIHUOLLON ASEMAPIIRUSTUS						Piir.nro 59654-301				
201 KATUJEN RAKENTAMISSUUNNITELMAT										
313 KATUJOHDOT										
GEOTEK- NIIDKA				Hyv.	1.7.2025	Kirsi Kaivanto	Konsultin logo	1.7.2025	Tark. Kati Konsultti Suunn.	
				Tark.	1.7.2025	Kalle Kairaus		1.7.2025	Simo Suunnittelija	
 HSY:n vesihuolto PL 100 00066 HSY p.091 15611				Nro		70832/7		Hyv.	1.7.2025	Veijo Venttili
								Tark.	1.7.2025	Petteri Putki
								Hyv.		
								Tark.		