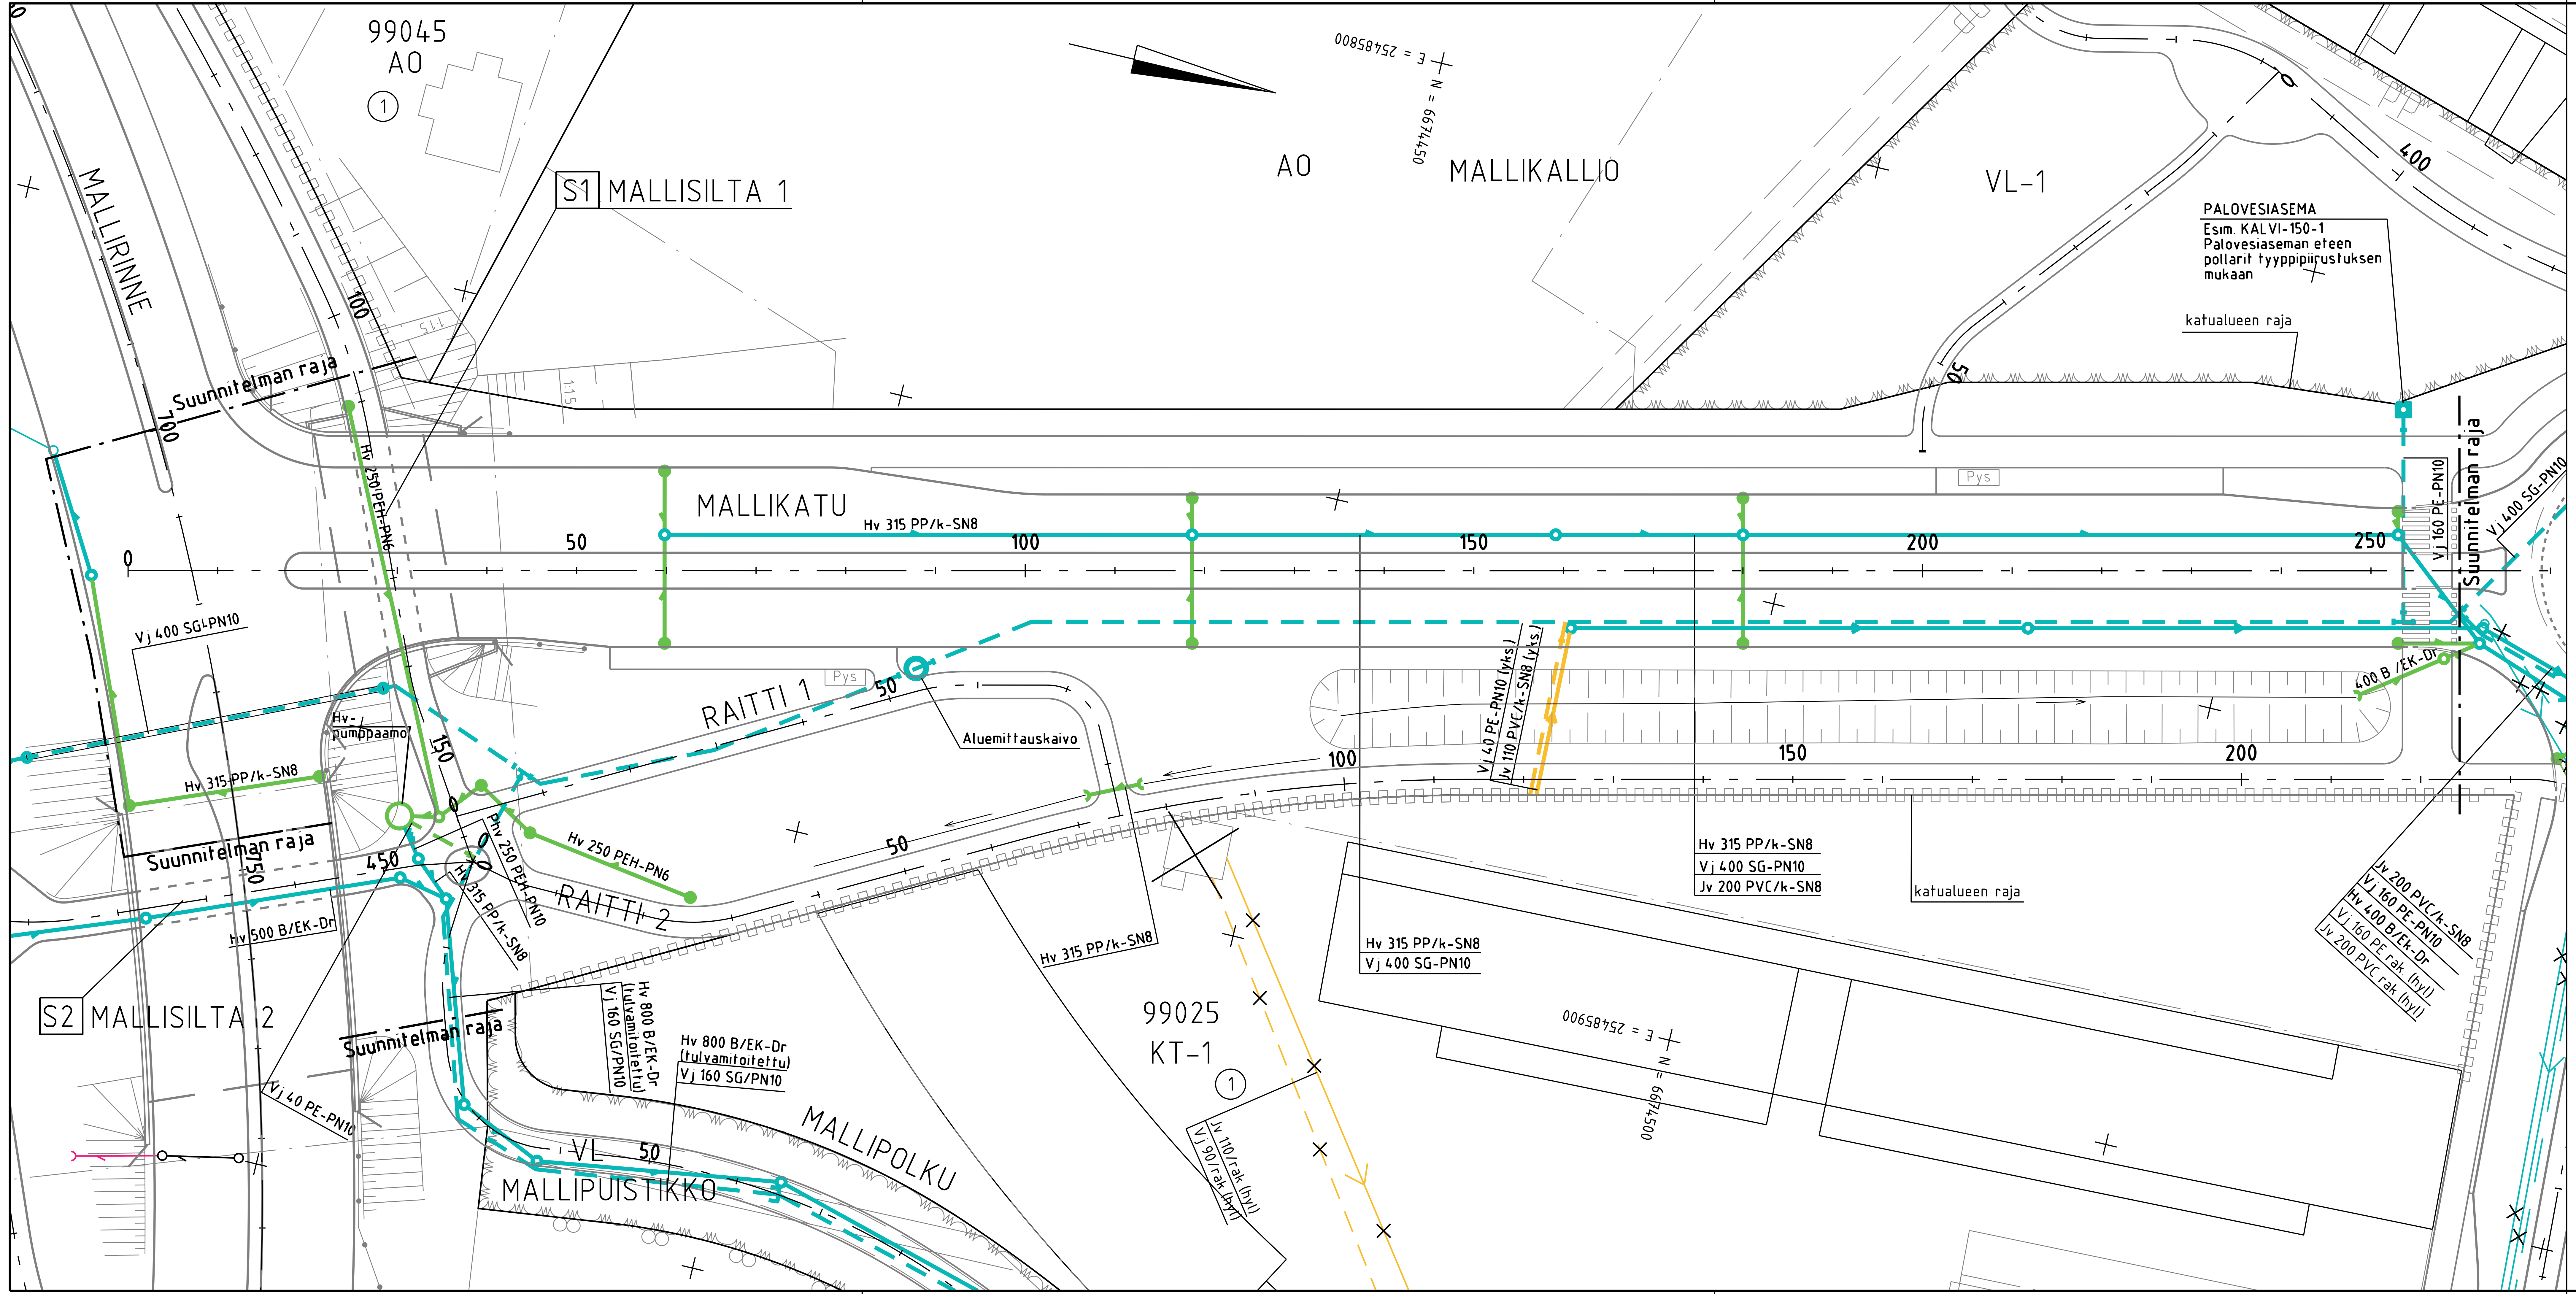

MERKINTÖJEN SELITYS

Suunniteltu vh-linja

hv	phv	jv	pjv	vj	pumppaamo	Omistaja
						HSY
						Vantaa
						yksityinen
						valtio

Nykyinen vh-linja

hv	phv	jv	pjv	vj	pumppaamo	Omistaja
						HSY
						Vantaa
						yksityinen
						valtio
						omistaja ei tiedossa

1:100 DETALJI KISKOKAIVO-OSUUDESTA

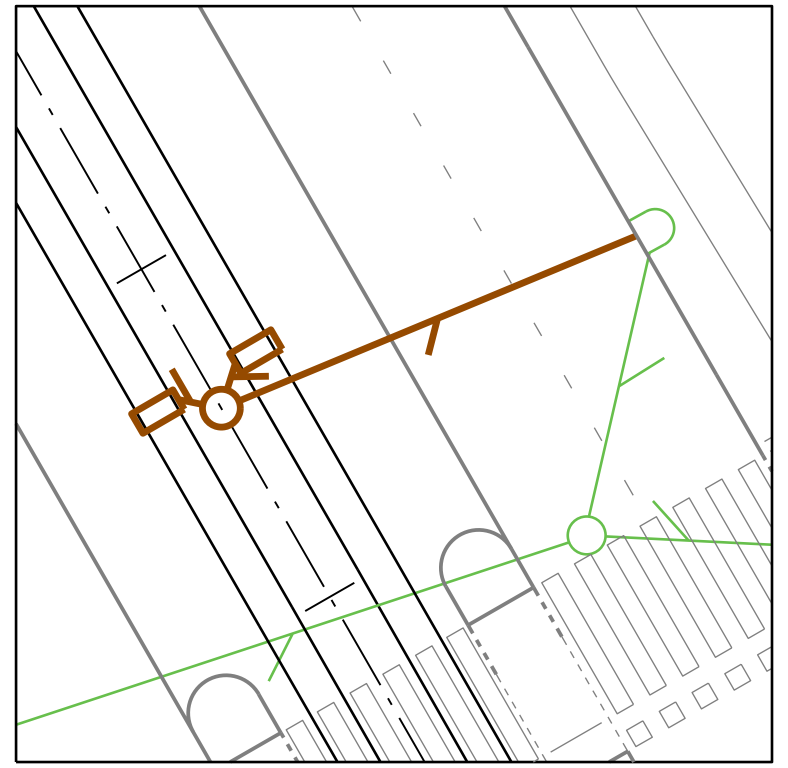

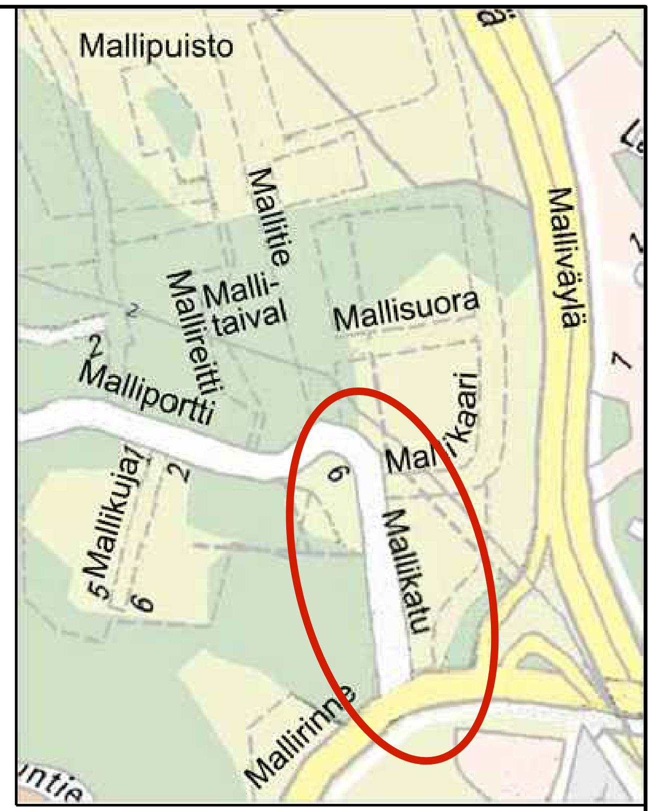

VANTAAN KAUPUNKI
KADUT JA PUISTOT

Hyv. 1.3.2025	Harri Hyväksyjä
Tark. 1.3.2025	Tanja Tarkastaja
Suunn.	

99 MALLILA — ASEMAKAAVAN NIMI

MALLIKATU

VH-OMISTAJAT ASEMAPIIRUSTUS

201 KATUJEN RAKENTAMISSUUNNITELMAT

313 KATUJOHDOT

Mittakaava 1:500

Koord.järj. ETRS-GK25
Korkeusjärj. N2000

Liitt. piir.nro 59654-101...59654-301, 59654-501...59654-601

Piir.nro **59654-302**

GEOTEKNIIKKA			
Hyv.	1.3.2025	Kirsi Kaivanto	
Tark.	1.3.2025	Kalle Kairaus	

Konsultin logo		
	1.3.2025	Tark. Kati Konsultti
	1.3.2025	Suunn. Simo Suunnittelija

HSY:n vesihuolto
PL 100
00066 HSY
p.(09) 15611

Nro **70832/8**

Hyv.	1.3.2025	Veijo Venttiili
Tark.	1.3.2025	Petteri Putki
Hyv.		
Tark.		