


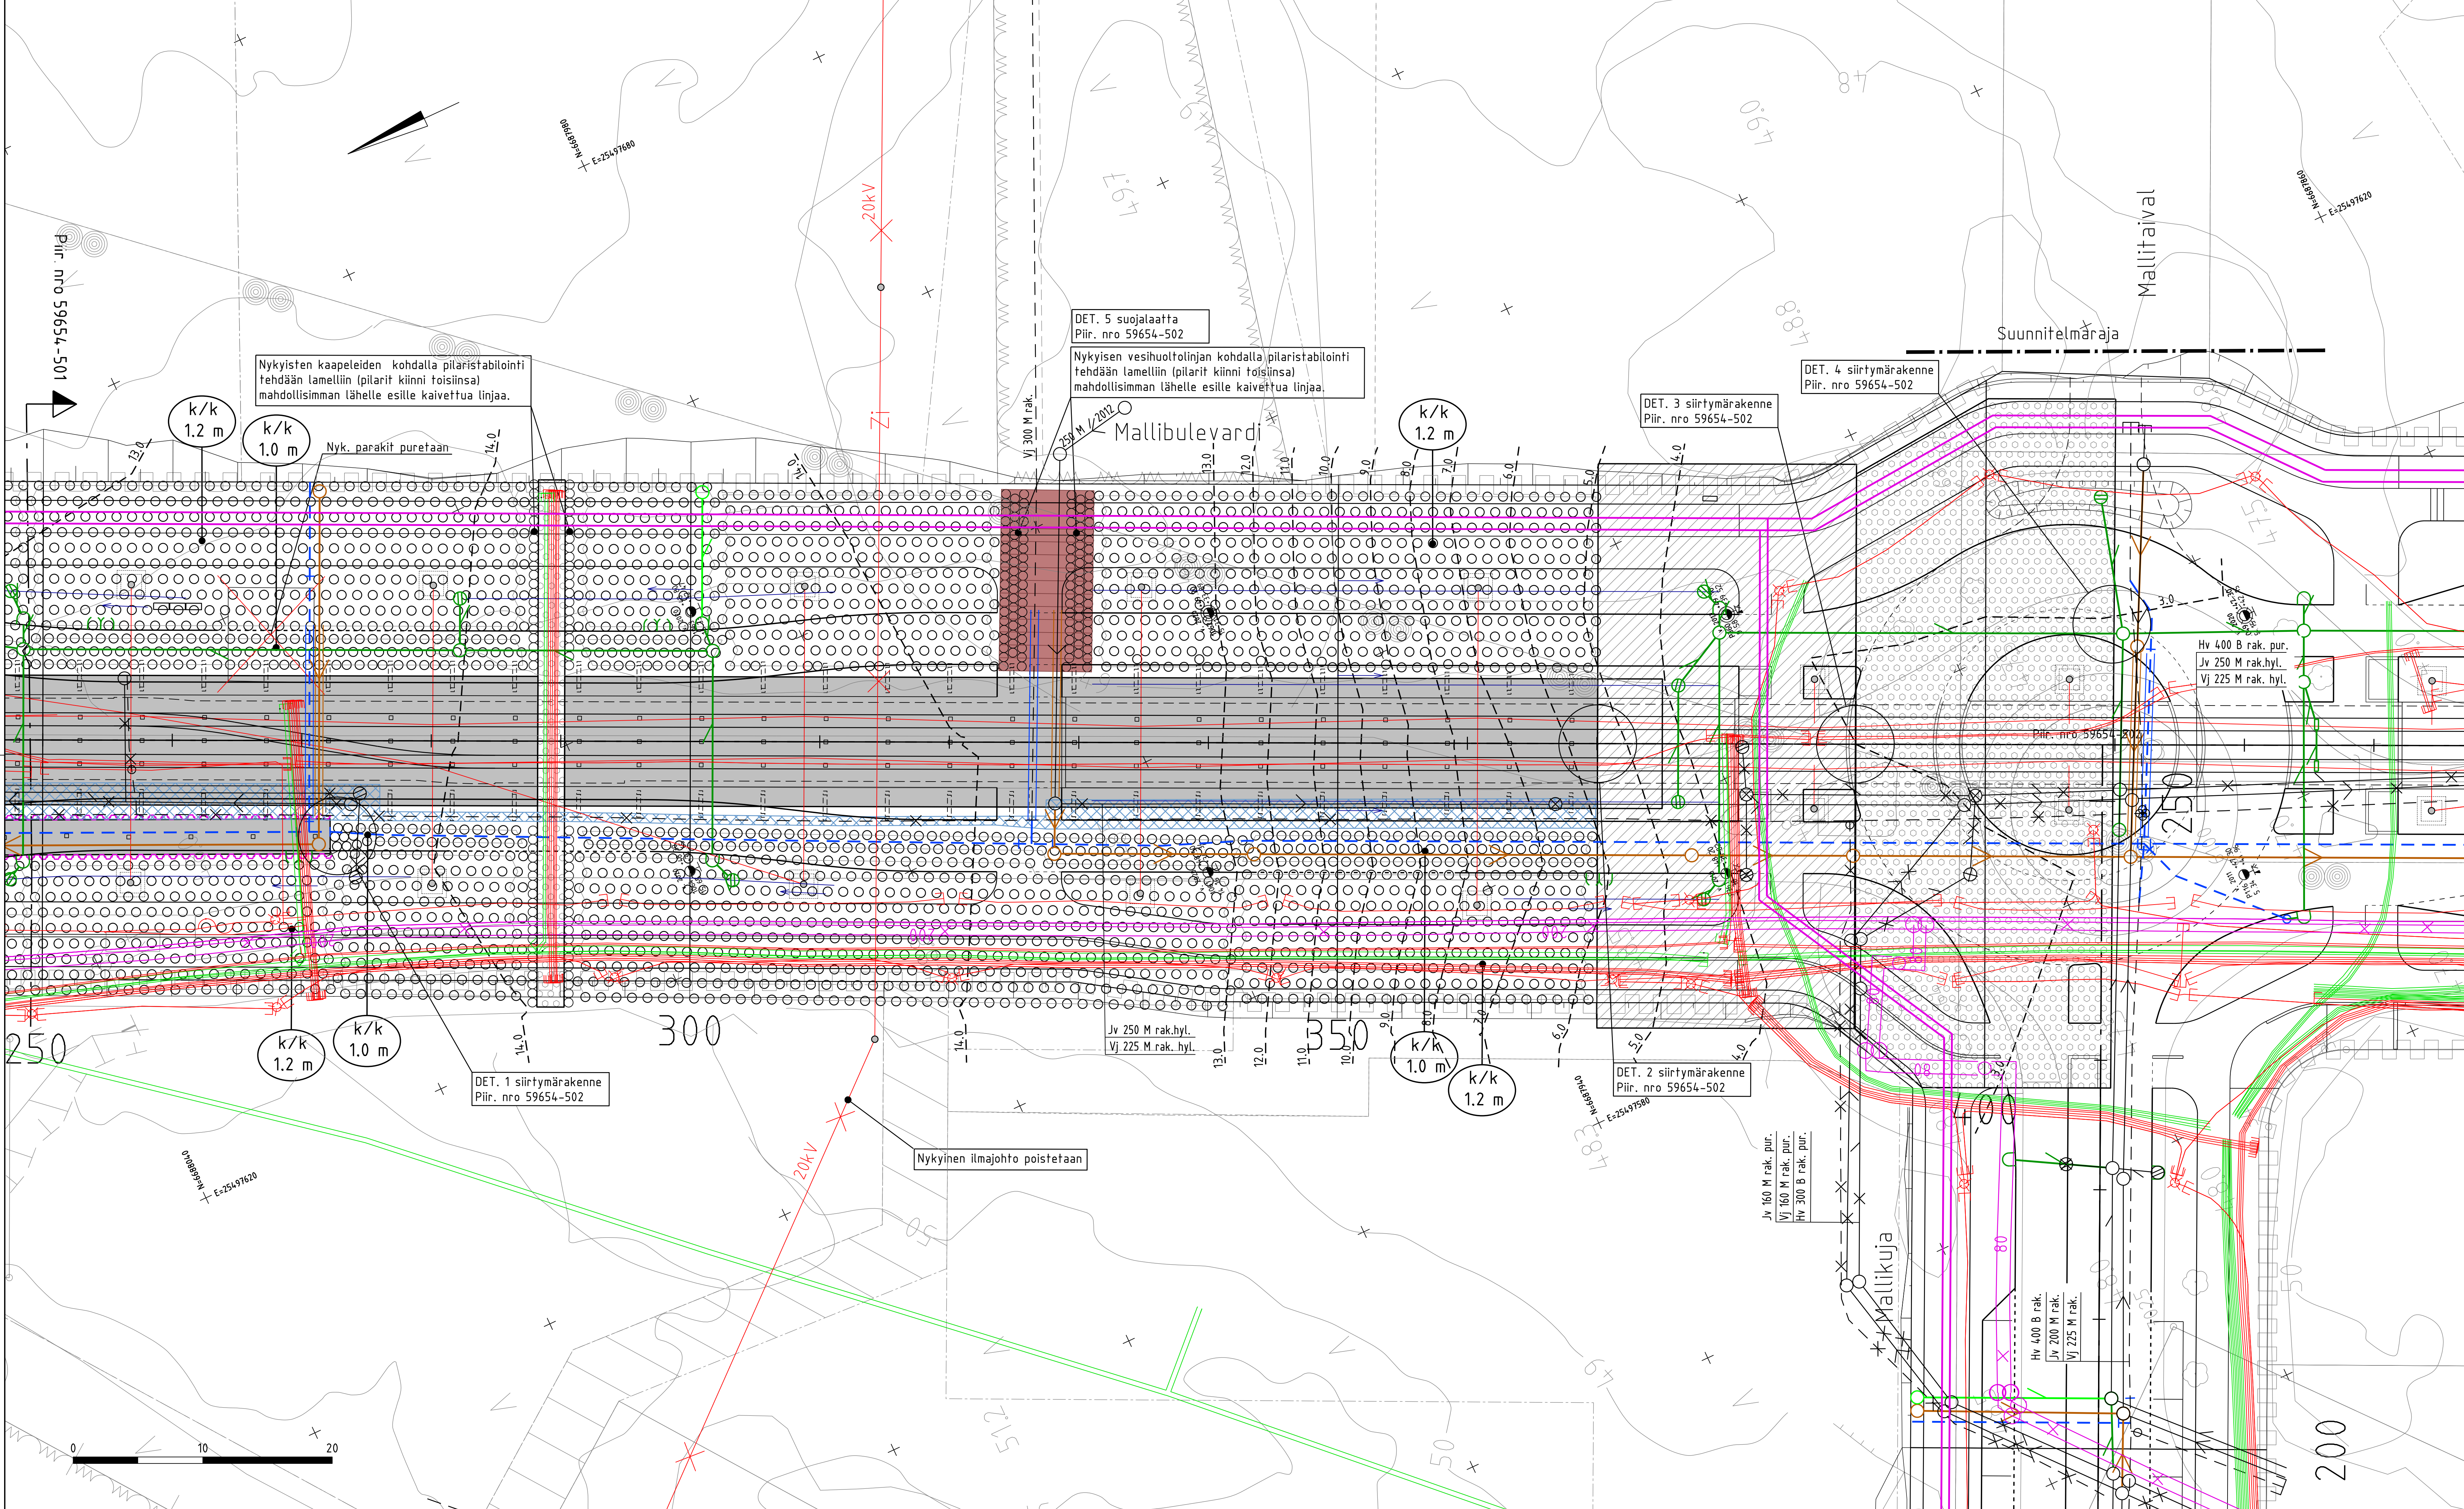

MERKINNÄT

Suunnitellut pohjanvahvistukset

- Pilaristabilointi
- Paalulaatta
- Massanvaihto
- Kevennys

Nykyiset pohjanvahvistukset

- Nykyinen stabilointi

Nykyiset johdot
(Ikkimääräinen johtokartan mukainen sijainti)

- Nykyinen hulevesiviemäri
- Nykyinen jätevesiviemäri
- Nykyinen vesijohto
- Nykyinen lkaukoläpö

Suunnitellut johdot

- Suunniteltu hulevesikaivo ja -viemäri
- Salaaja
- Kiskokaivot
- Kitakaivo
- Läpivirtauskita
- Suunniteltu jätevesikaivo ja -viemäri
- Suunniteltu vesijohto ja sulkuventtiili
- Suunniteltu kaukolämpö

Pilareita 2442 kpl

7.0 Saven arvioitu paksuus nykyisestä maanpinnasta

Suojalaatta

Tuettu kaivanto

	VANTAA KAUPUNKI KADUT JA PUISTOT	1.7.2025	Hyv. Harri Hyväksyjä
		1.7.2025	Tark. Tanja Tarkastaja
99 MALLILA		ASEMAKAAVAN NIMI	Mittakaava 1:200
MALLIBULEVARDI PLV 247-437 JA MALLIKUJA PLV 195-254			Koord.järj. ETRS-GK25 Korkeusjärj. N2000
POHJANVAHVISTUSKARTTA			Liitt. piir.nro 59654-101...59654-301, 59654-502...59654-601
201	KATUJEN RAKENTAMISSUUNNITELMAT		Piir.nro
63	GEOTEKNISET SUUNNITELMAT		59654-501
GEOTEK- NIIDKA		Hyv. 1.7.2025 Tark. 1.7.2025	Kirsi Kaivanto Kalle Kairaus
HSY:n vesihuolto		Konsultin logo	1.7.2025 1.7.2025
PL 100 00066 HSY p.091 15611		Nro	70832/8
		Hyv. 1.7.2025 Tark. 1.7.2025	Tark. Simo Suunnittelija Veio Venttili Petteri Putki